




01 PLANTA BAIXA
ESCALA 1:100 / ÁREA: 698,00 m²

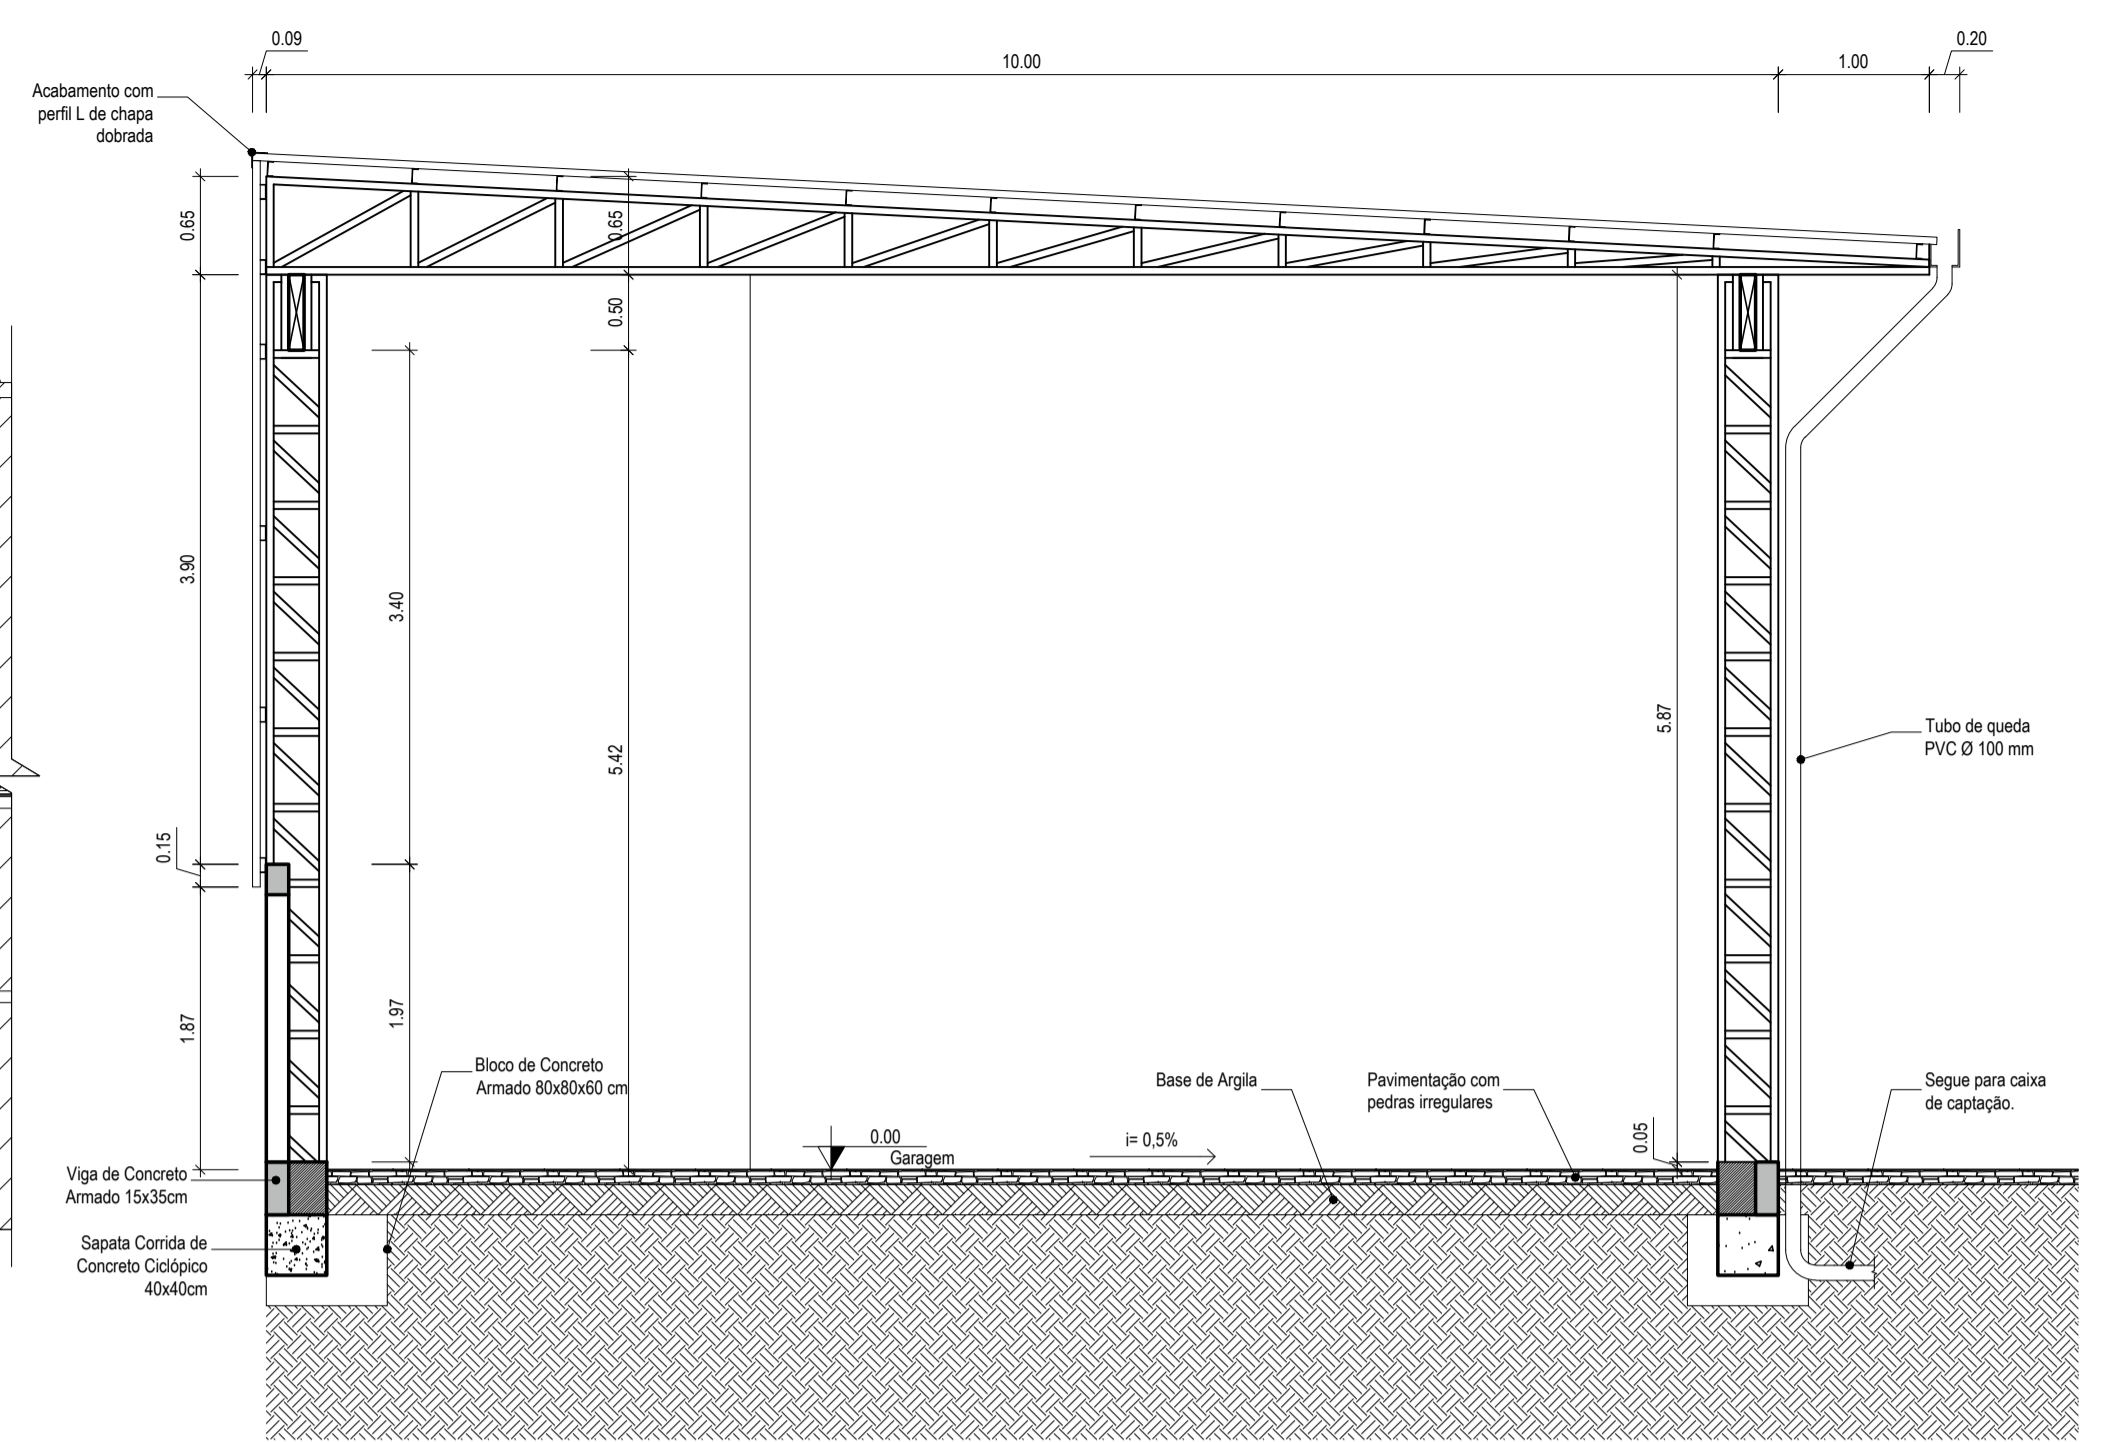

02 CORTE TRANSVERSAL
ESCALA 1:50

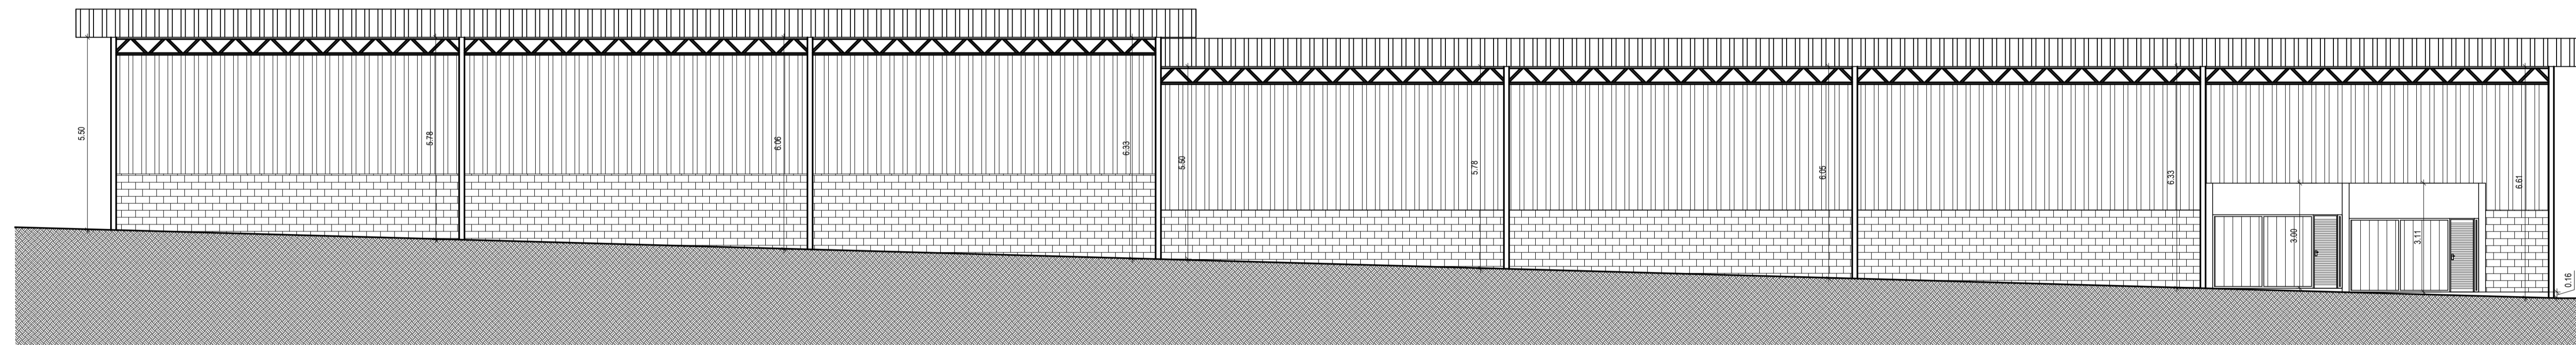

03 FACHADA FRONTAL
ESCALA 1:100

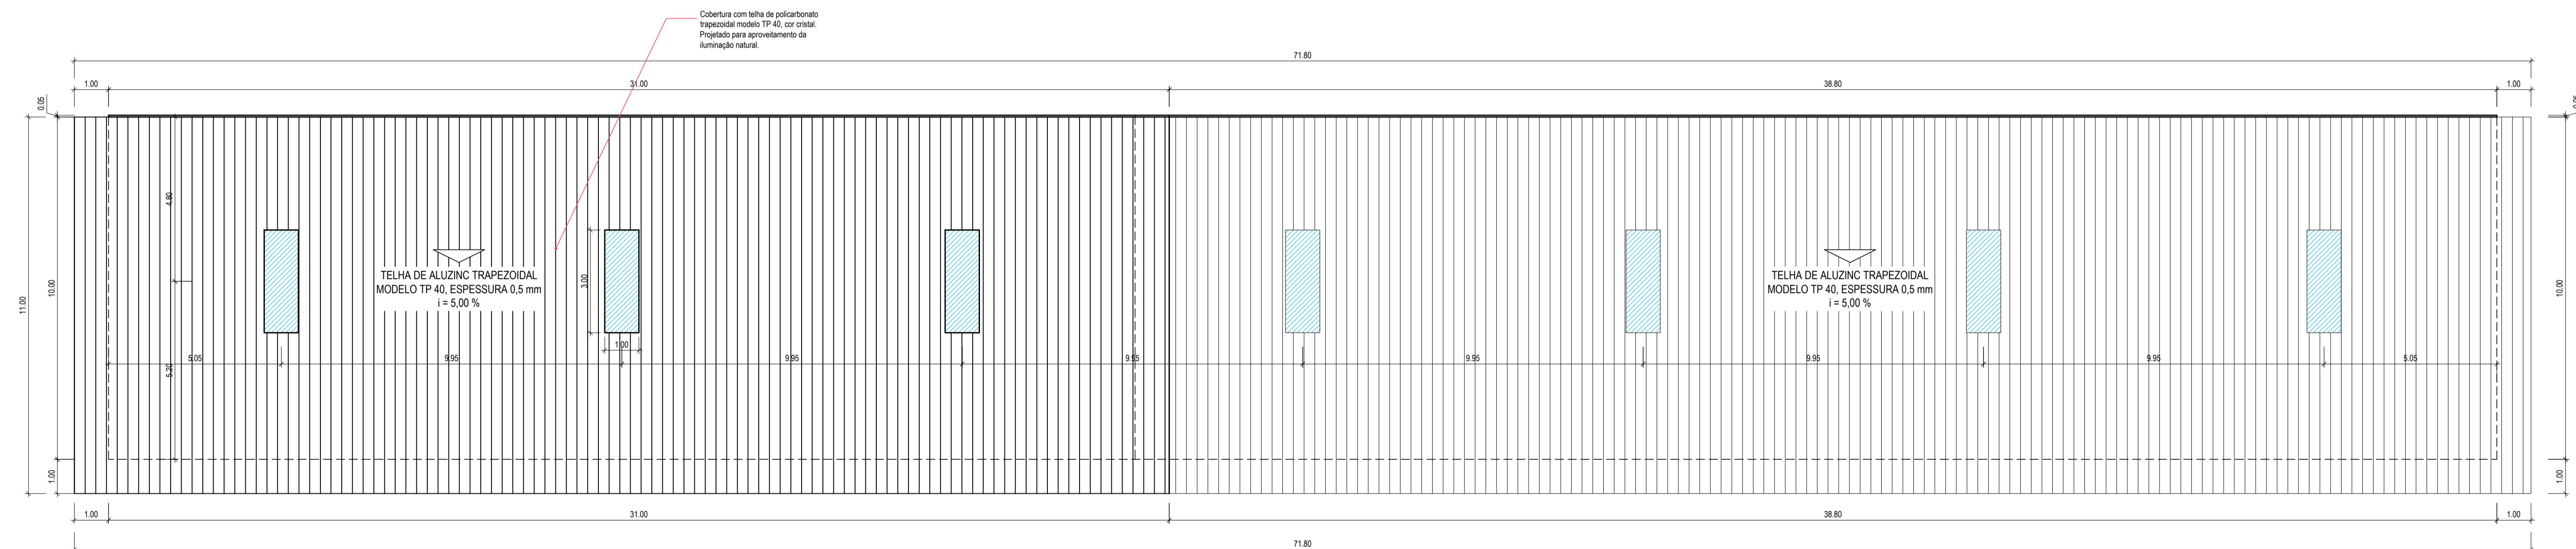

04 PLANTA DE COBERTURA
ESCALA 1:100



Prancha	AR 08/15
Total de pranchas	11/27

Rua Independência 110 Sala 24 • Santo Augusto - RS • (51) 3781-1965 • email: eng.eugenio.frizzo@gmail.com

Conteúdo				
PRÉDIO 2 - GARAGEM - AMPLIAÇÃO Planta Baixa, Corte, Fachada e Planta de Cobertura				
Obra	AMPLIAÇÃO E REFORMA DA SEDE DA SECRETARIA DE OBRAS			
Proprietário	Município de Augusto Pestana			
Endereço	Rua Venâncio Aires, 2712 Augusto Pestana - RS			
Resp. Téc.	Eng. Civil Eugenio Frizzo (CREA-RS 37.544-D) Arq. e Urb. Leonardo Postay Frizzo (CREA-RS 107991-D) Arq. e Urb. Bibiana S. M. da Rocha (CREA-RS 107090-D)			
Escala	Área	Data	Desenho	Versão
Indicadas	1.120,64 m ²	Agosto/2016	Gabriel	1-10/08