




01 PLANTA BAIXA  
Escala 1:50 / Área: 108,88m²

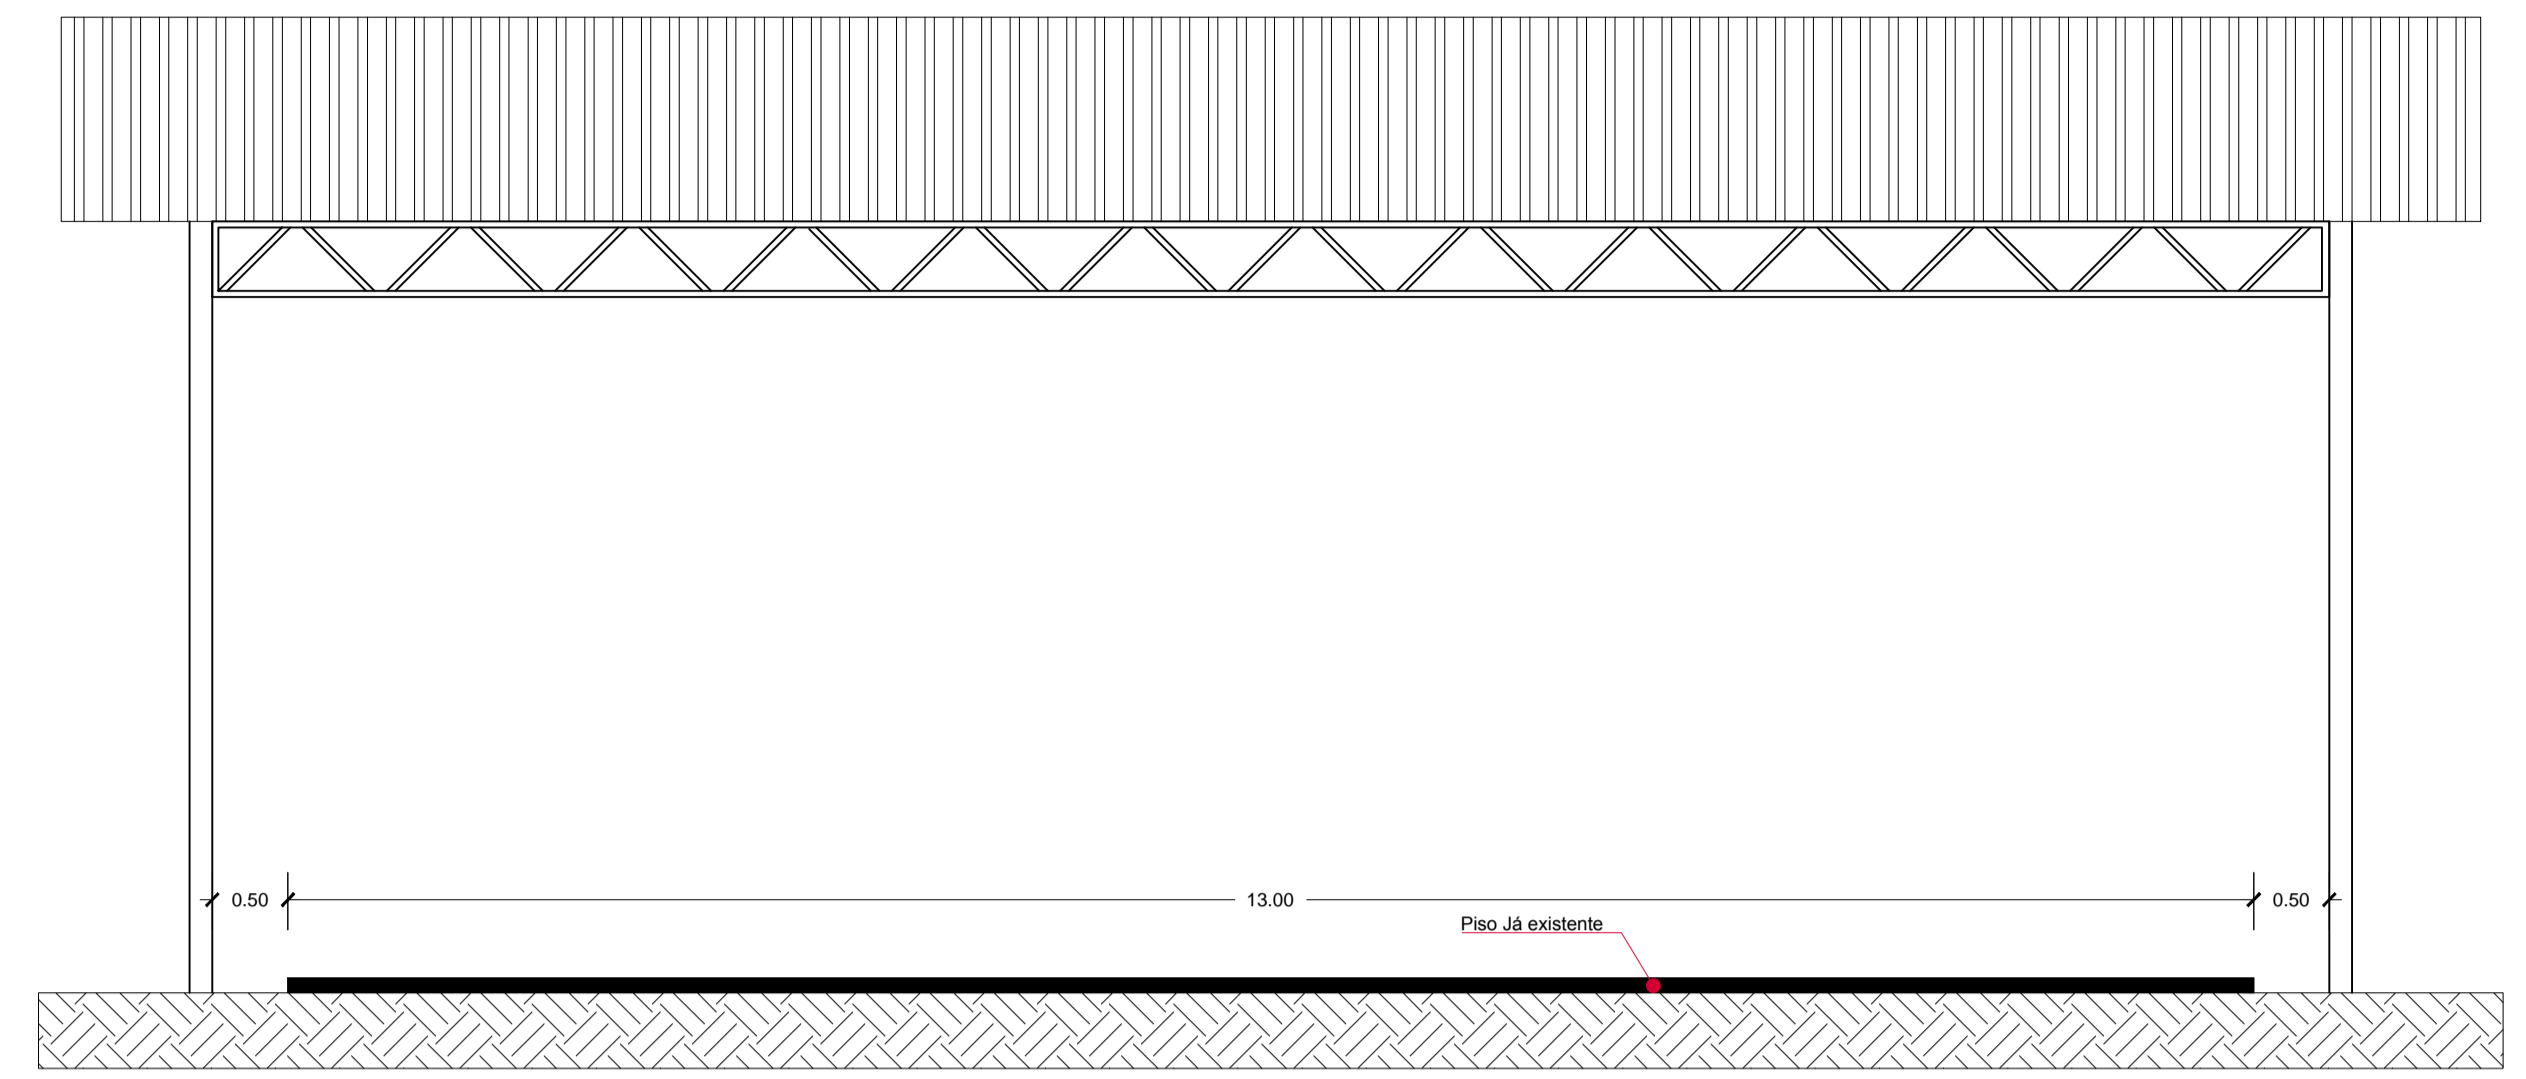


03 FACHADA FRONTAL  
Escala 1:50

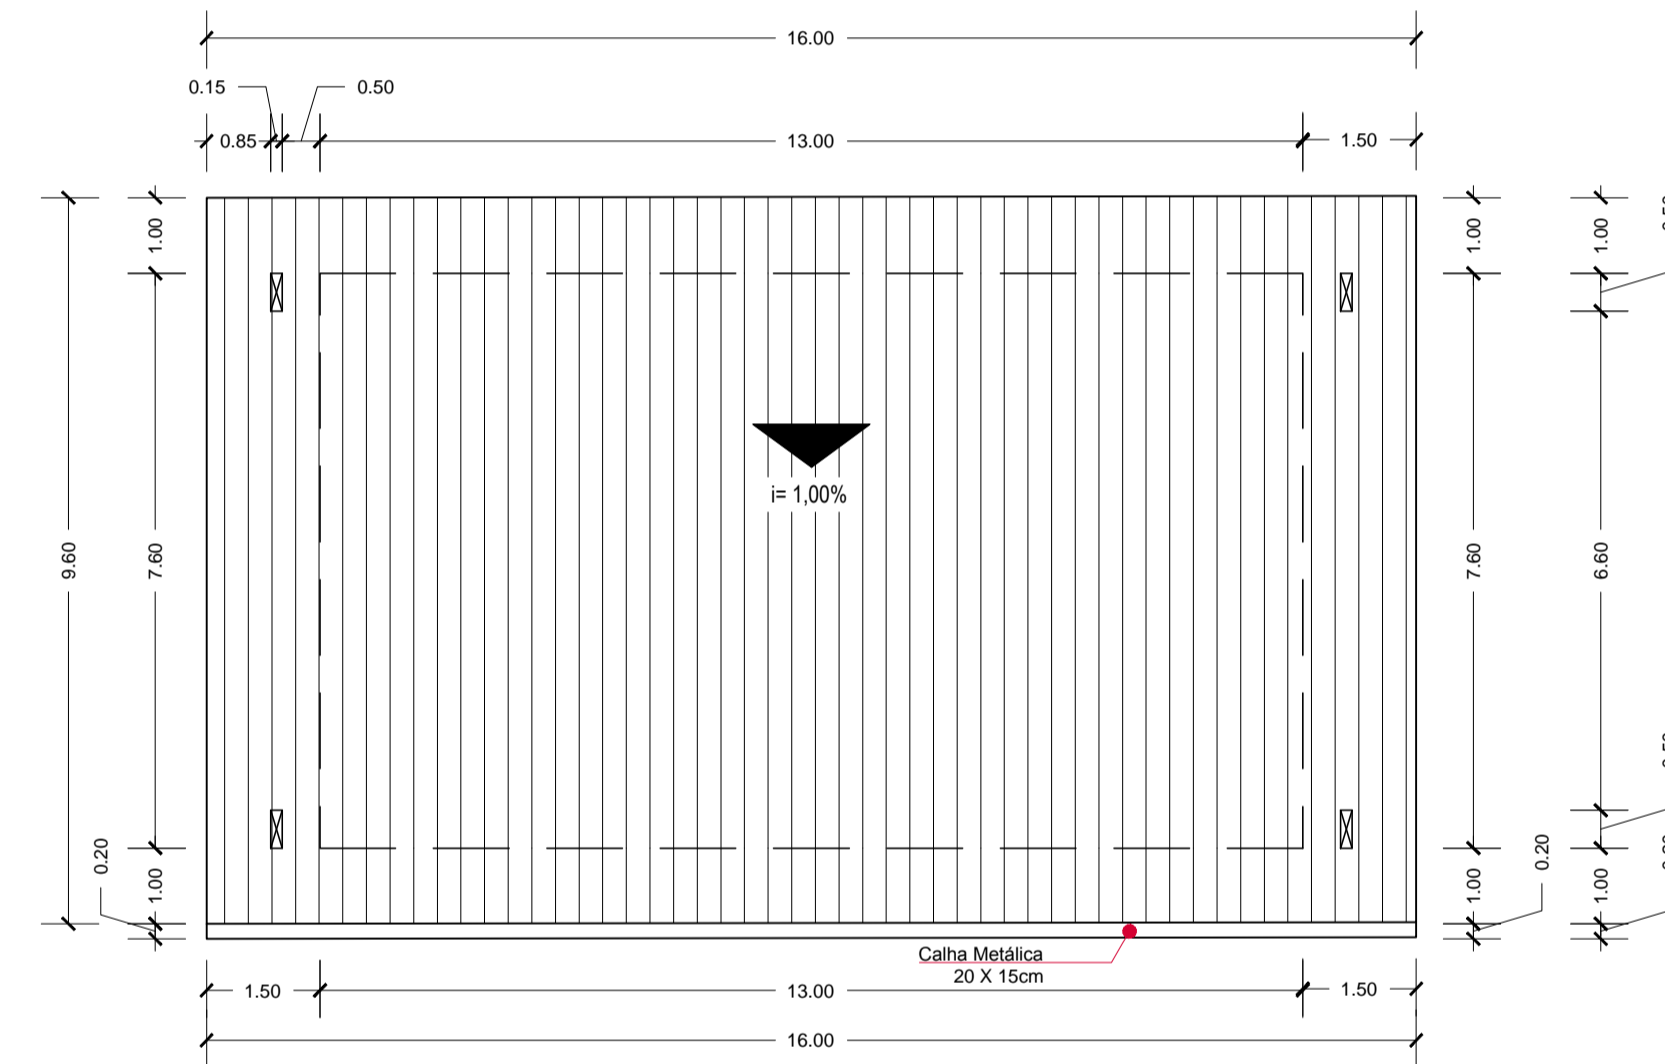

04 PLANO DE COBERTURA  
Escala 1:100 / Área: 146,88m²

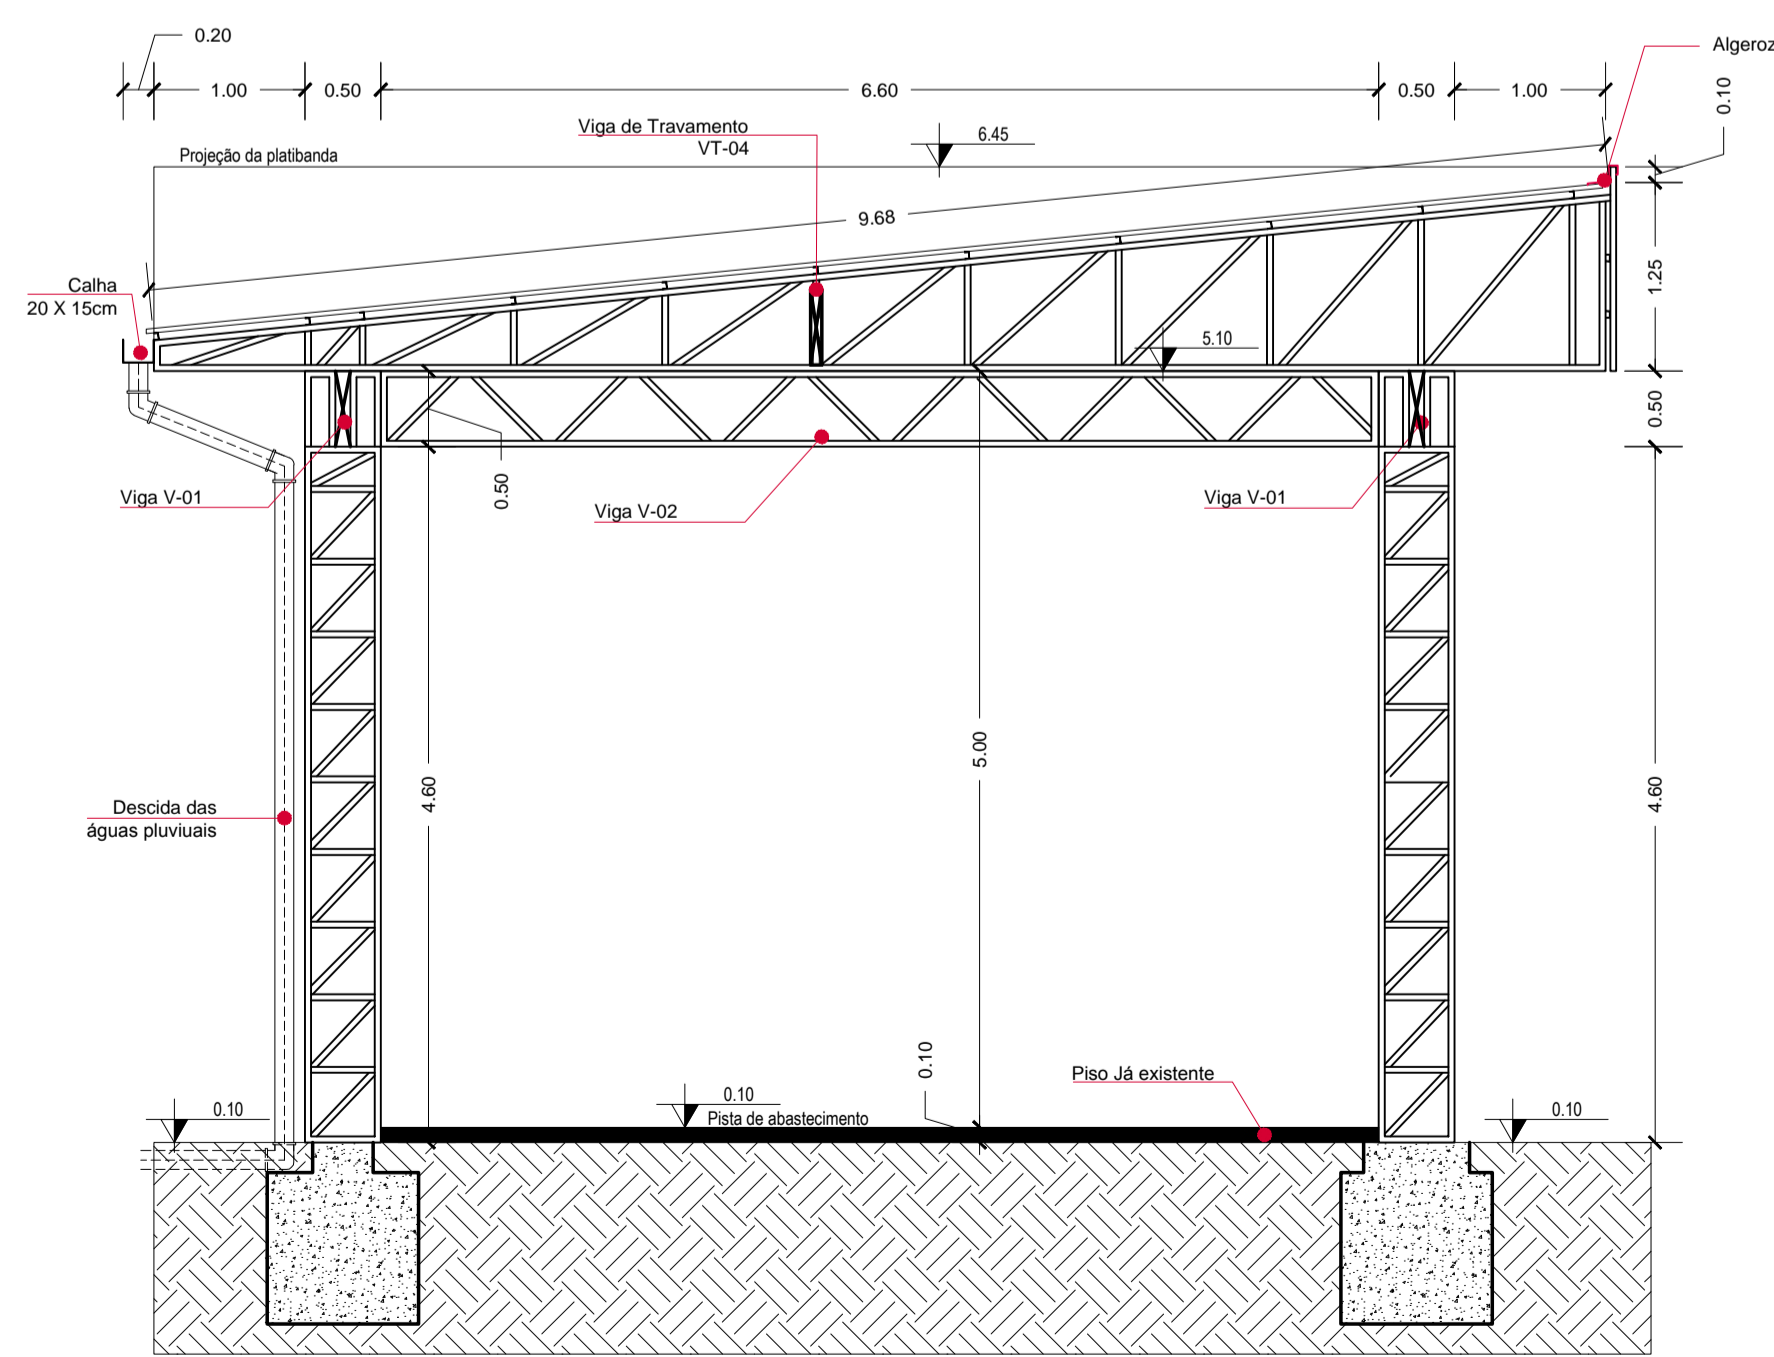

02 CORTE A.A'  
Escala 1:50

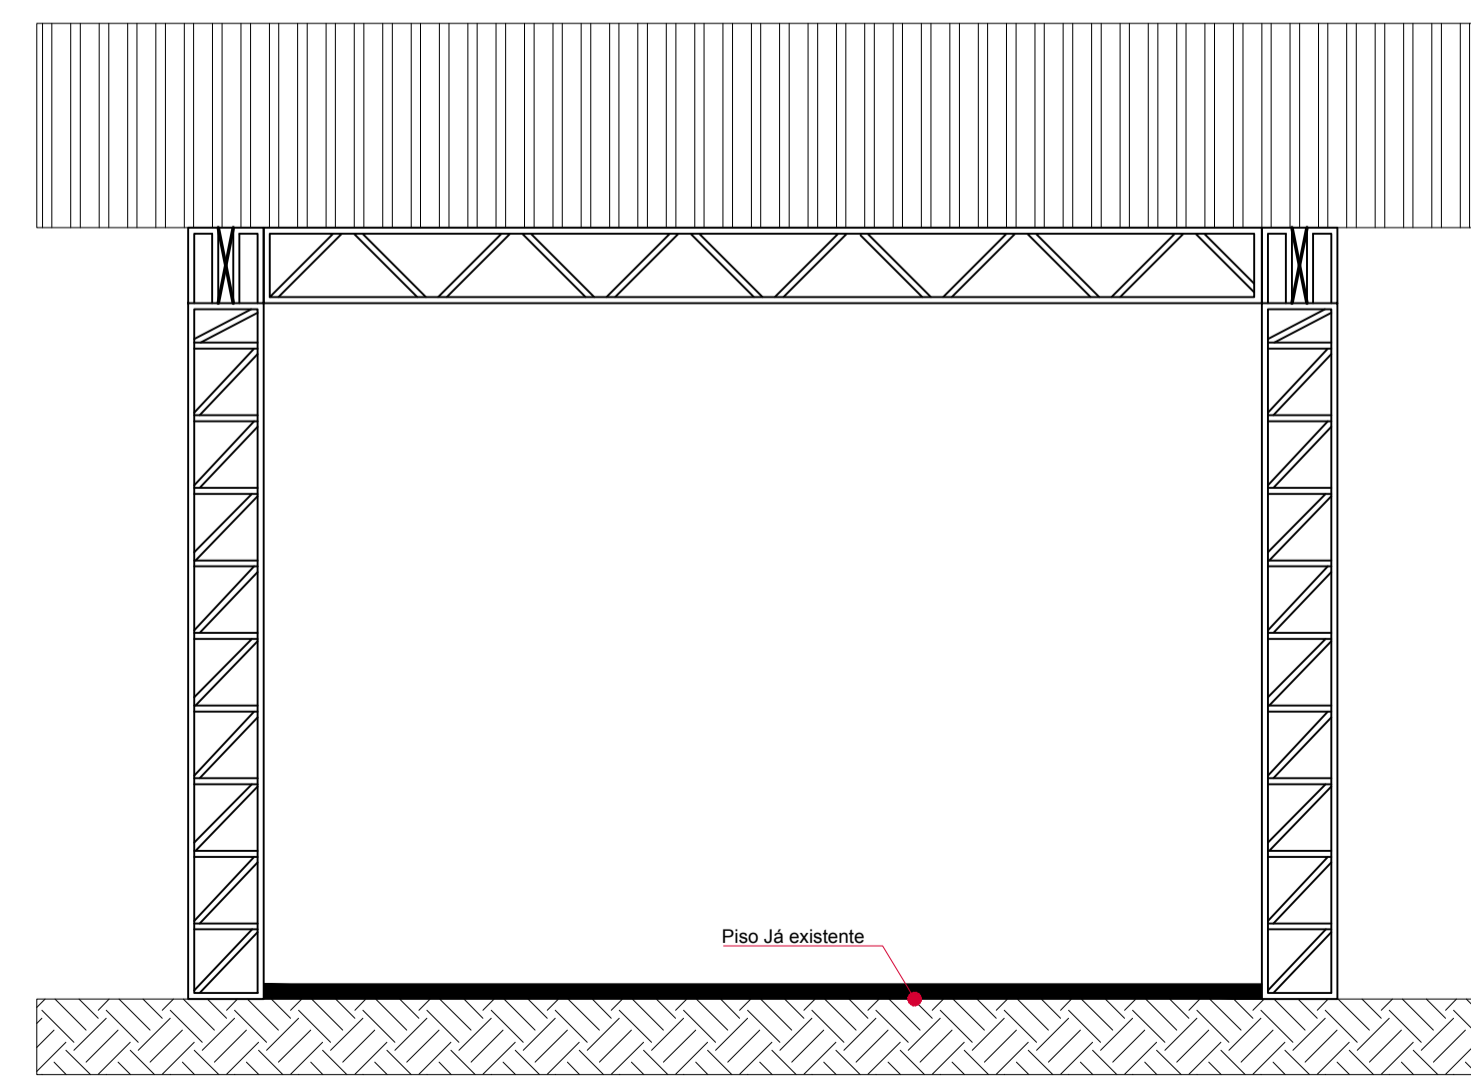

05 FACHADA LATERAL  
Escala 1:50



Prancha	AR 02/02
Total de pranchas	02/05

Rua Independência 110 Sala 24 • Santo Augusto - RS • (55) 3781-1965 • email: eng.eugenio.frizzo@gmail.com

Conteúdo				
ARQUITETÔNICO				
Planta baixa, corte, fachadas e plano de cobertura				
Obra	AMPLIAÇÃO E REFORMA DA SEDE DA SECRETARIA DE OBRAS			
Proprietário	Município de Augusto Pestana			
Endereço	Rua Venâncio Aires, 2712 Augusto Pestana - RS			
Resp. Téc.	Eng. Civil Eugenio Frizzo <small>CREA-RS 37.544-D</small> Arq. e Urb. Leonardo Postay Frizzo <small>CAU-A 107961-D</small> Arq. e Urb. Bibiana S. M. da Rocha <small>CAU-A 101079-D</small>			
Escala	Área	Data	Desenho	Versão
Indicadas	108,68 m²	Mar./2017	Gabriel	1-02/03

TODAS AS DIMENSÕES SÃO EM METROS E SUAS SUBMÚLTIPLOS. O PROJETO É DE RESPONSABILIDADE DO PROJETO E NÃO SE RESPONSABILIZA POR ERROS DE CÁLCULO OU EXECUÇÃO.