


PLANTA BAIXA  
ESCALA: 1/50

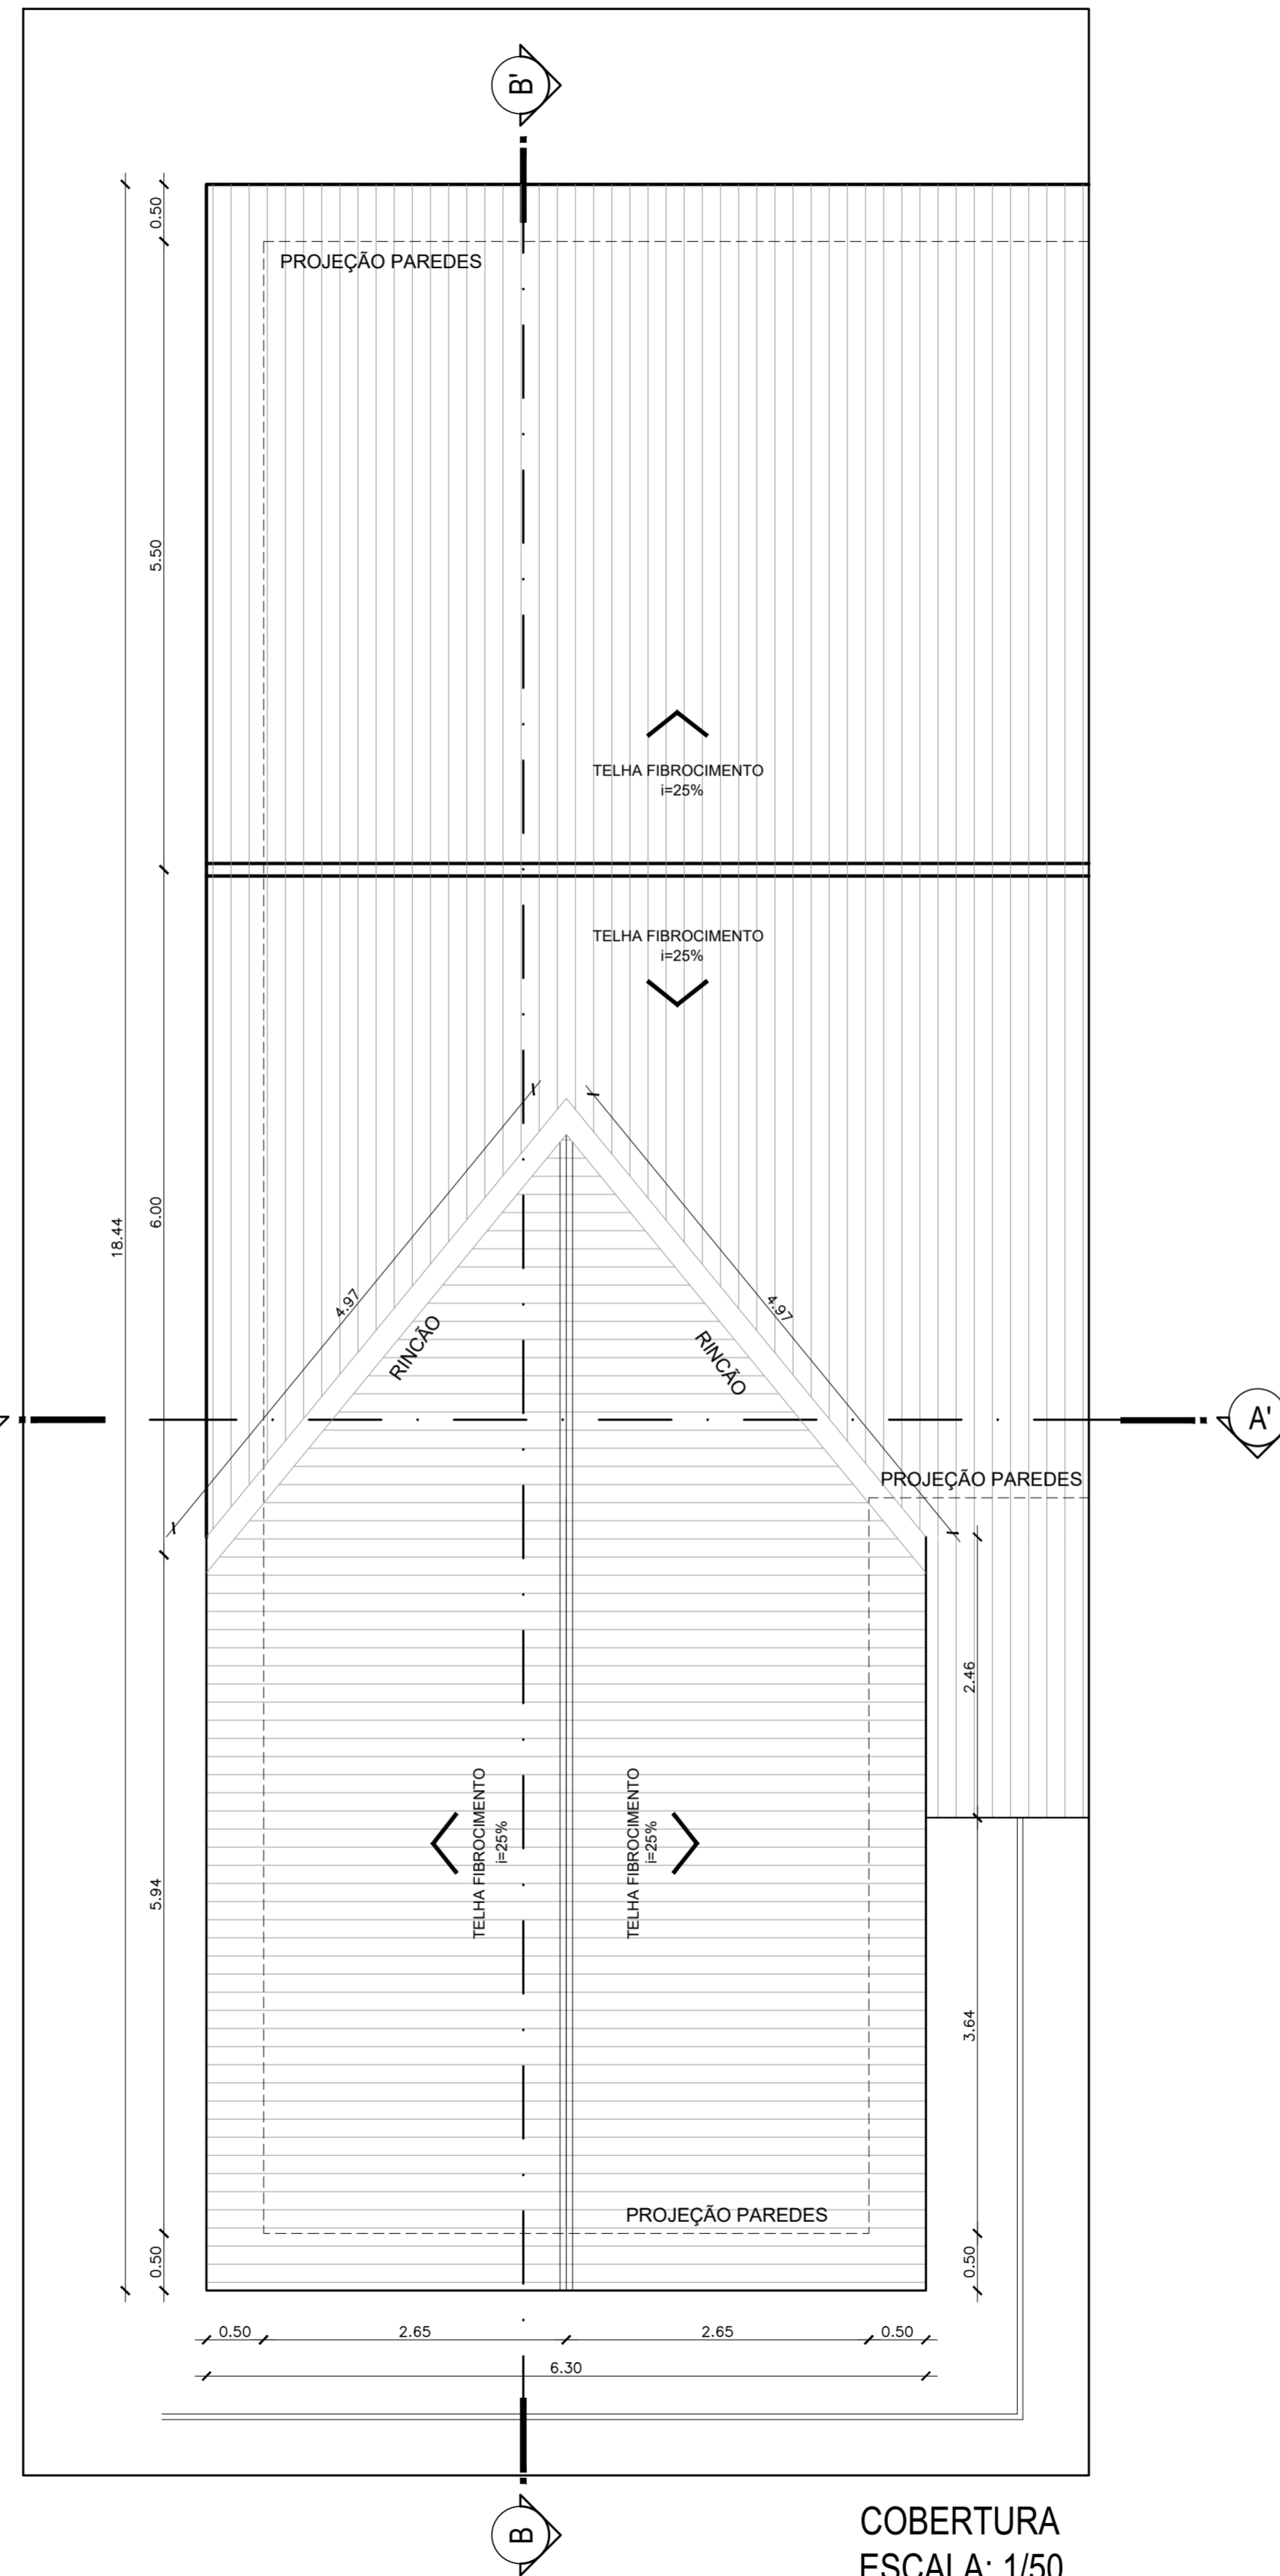

COBERTURA  
ESCALA: 1/50

REV.	ARQUIVO	DESCRIÇÃO	DATA	RESP.

PROPRIETÁRIO:  
Prefeitura Municipal de Augusto Pestana

RESPONSÁVEIS TÉCNICOS:  
JOÃO DA JORNADA FORTES FILHO  
Arquiteto e Urbanista CAU A 52.256-2

MARIANA DA SILVA FERREIRA FORTES  
Arquiteta e Urbanista CAU A 64.319-0

JOÃO DA JORNADA FORTES NETO  
Engenheiro Civil CREA RS 214-992

ENDEREÇO: Estrada rural  
BAIRRO: Marmeleiro  
CIDADE / UF: Augusto Pestana/ RS  
SETOR URBANO: Interior  
QUADRA: --  
LOTE: --

ÁREA DO LOTE: ---  
ÁREA A EDIFICAR: Indicada  
PRANCHA N°: ---

ESCALA: Indicada  
DATA: DEZ/ 21  
09/ 16

**FORTES**  
ARQUITETURA  
ENGENHARIA

OBRA NÚMERO:  
**989**

PROJETO/PAVIMENTO:  
ARQUITETÔNICO  
DESCRIMINAÇÃO  
PLANTAS BIBLIOTECA