

Área de Intervenção

Pavimento Térreo: Câmara de Vereadores de Augusto Pestana/RS
Pavimento Superior: Sede da Emater



01

MAPA DE SITUAÇÃO NA CIDADE

ESCALA 1:3300



EUGENIO FRIZZO:17
785898049

Assinado digitalmente por EUGENIO FRIZZO:17785898049 DN: cn=EUGENIO FRIZZO:17785898049 c=BR o=ICP-Brasil ou=(EM BRANCO) Motivo: Eu sou o autor deste documento Local: Date: 2023-07-21 15:22:03.00



FRIZZO
engenharia
arquitetura
urbanismo


Rua Independência 110, Sala 24
Santo Augusto - RS
Telefone: (55) 3781-1965
contato@frizzo.eng.br

Obra	Reforma Câmara de Vereadores / Emater
Proprietário	Município de Augusto Pestana - RS
Endereço	Rua da República, n° 64, Centro. Santo Augusto - RS

Responsável Técnico	_____
Proprietário	_____

Conteúdo	Situação na Cidade		Prancha	Total de pranchas	
ESCALA	Área	Data	Desenho	Versão	
Indicadas	-	Julho/2023	Gabriel	1-10/07	
			AR 01/12	01/13	

ESTE DESENHO É PROPRIEDADE DE FRIZZO ENGENHARIA • ARQUITETURA • URBANISMO - NÃO PODE SER TRANSFERIDO OU USADO PARA OUTROS FINS SEM AUTORIZAÇÃO ESCRITA

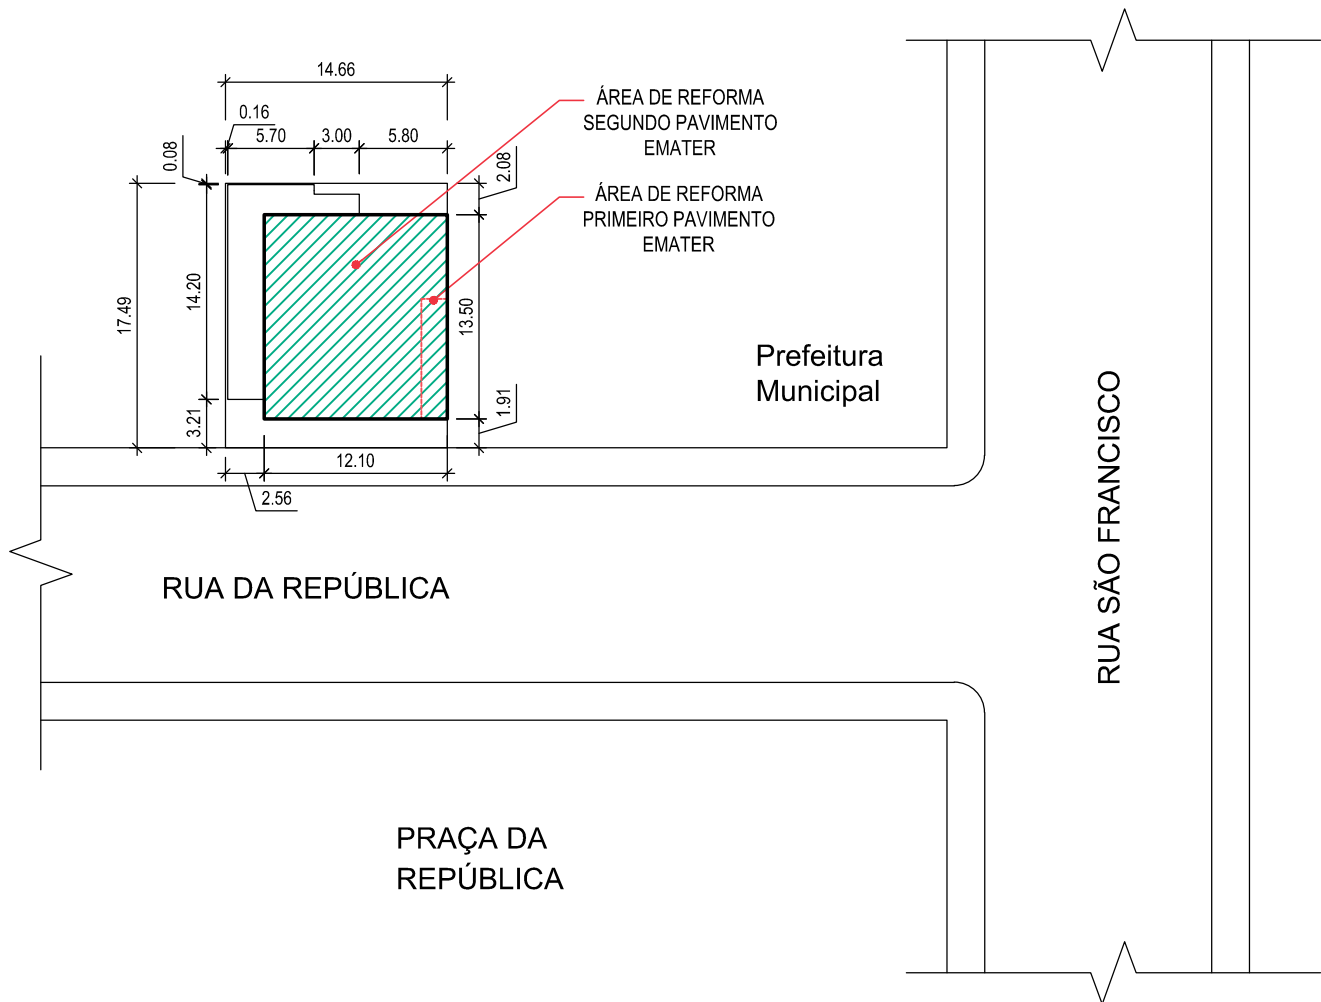

01 **SITUAÇÃO / LOCALIZAÇÃO**
 ESCALA 1:500



**EUGENIO
 FRIZZO:17
 785898049**


Assinado digitalmente
 por EUGENIO
 FRIZZO:17785898049
 DN: cn=EUGENIO
 FRIZZO:17785898049 c=BR
 o=ICP-Brasil ou=(EM
 BRANCO)
 Motivo: Eu sou o autor deste
 documento
 Local:
 Data: 2023-07-21 15:22:03:00

FRIZZO
 engenharia
 arquitetura
 urbanismo

Rua Independência 110, Sala 24
 Santo Augusto - RS
 Telefone: (55) 3781-1965
 contato@frizzo.eng.br

Obra	Reforma Câmara de Vereadores / Emater		Responsável Técnico	
Proprietário	Município de Augusto Pestana - RS		_____	
Endereço	Rua da República, nº 64, Centro. Santo Augusto - RS		Proprietário	
Conteúdo	Planta de Situação / Localização Emater		Prancha	Total de pranchas
			AR 02/12	02/13
Escala	Área	Data	Desenho	Versão
Indicadas	200,00 m²	Julho/2023	Gabriel	1-10/07


ESTE DESENHO É PROPRIEDADE DE FRIZZO ENGENHARIA • ARQUITETURA • URBANISMO - NÃO PODE SER TRANSFERIDO OU USADO PARA OUTROS FINS SEM AUTORIZAÇÃO ESCRITA

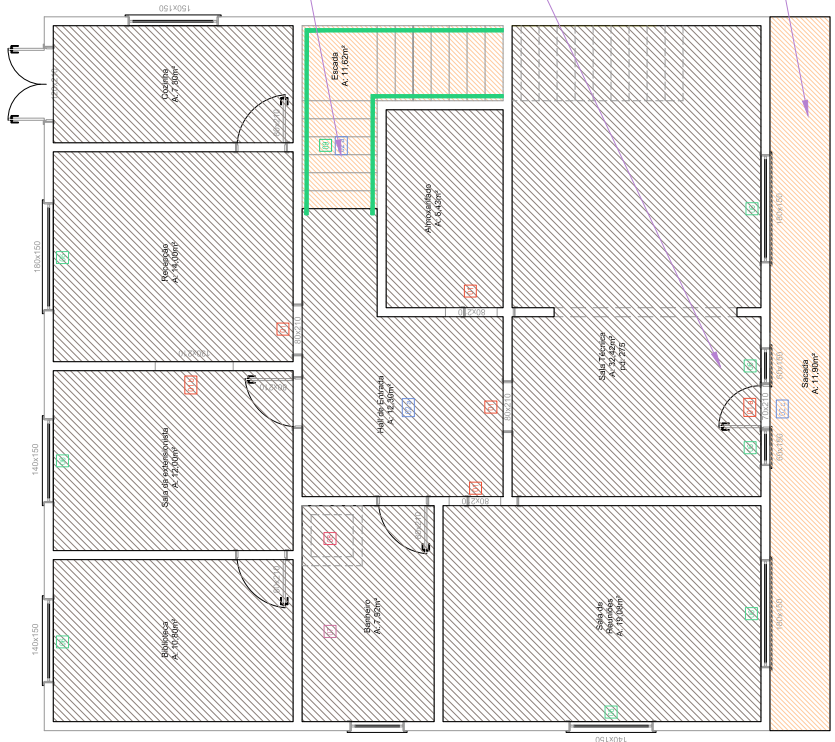


01 PLANTA BAIXA REFORMA - PAVIMENTO SUPERIOR EMATER
ESCALA 1:50

LEGENDA

- 01 Colocação de porta de madeira interna
- 01.a Substituição / remoção de porta existente por porta de vidro externa
- 01.b Remoção de porta existente e fechamento com alvenaria
- 02.a Correção do reboco e emassamento dos buracos na parede
- 05 Substituição do piso existente por porcelanato
A total: 122,75m²
- 06 Colocação de piso porcelanato
A total: 29,31m²
- 06.a Substituição das janelas, por janela de alumínio e vidro
- 07 Retirar toldo existente no banheiro
- 08 Substituir encanamento do tanque e remoção de alvenaria na parte inferior do tanque
- 09 Trocar corrimão de madeira existente por corrimão metálico nos dois lados da escada

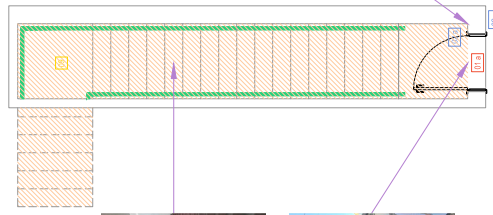

02 PLANTA BAIXA REFORMA - PAVIMENTO TÉRREO EMATER
ESCALA 1:50

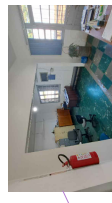

Atividade de arquitetura
PROF. EUGENIO FRIZZO
EN. EM ELENADO
C.R. Nº 10.000/0-8
C.R. Nº 10.000/0-8 (EM BRANCO)
documentos
Data: 2022-08-02 10:28:03.00




Prancha
AR 03/12
Total de pranchas
03/13



Rua Independência 110 Sala 24 • Santo Augusto - RS • (51) 3781-1985 • email: contato@frizzo.eng.br
Conteúdo

Projeto Arquitetônico
Planta Baixa de Reforma - Emater

Obra	REFORMA CÂMARA DE VEREADORES / EMATER
Proprietário	Município de Augusto Pestana / RS
Endereço	Rua da República, nº 64, Centro. Augusto Pestana - RS
Resp. Téc.	Eng. Civil Eugenio Frizzo (CRM 27.949) Eng. Civil Gabriel da Rosa (CRM 26.888)
Escala	Área _____ m²
Indicadas	Data _____ Versão _____
	Julho/2023 Gabriel 1-10/07

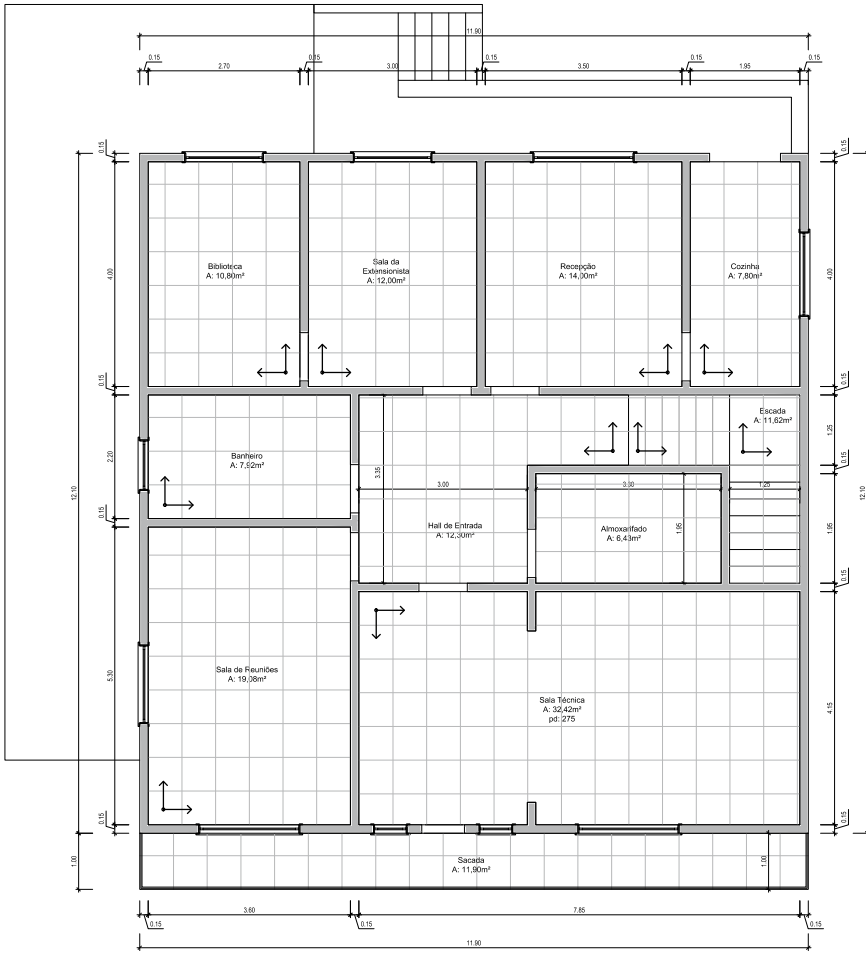

01 PLANTA BAIXA DE PAGINAÇÃO DE PISO - PAVIMENTO SUPERIOR EMATER
ESCALA 1:50

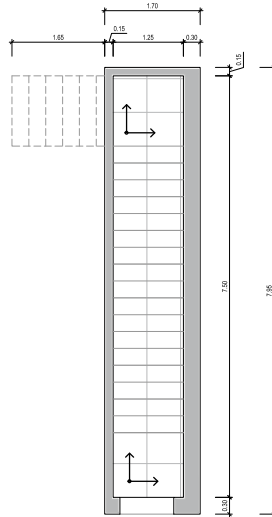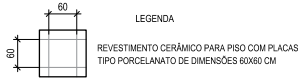

02 PLANTA BAIXA DE PAGINAÇÃO DE PISO - PAVIMENTO TÉRREO EMATER
ESCALA 1:50

EUGENIO FRIZZO:17 78589804 9
 Assinado digitalmente por EUGENIO FRIZZO:17785898049 DN: cn=EUGENIO FRIZZO:17785898049 e=BR@NICP-Sistem.com(BRANCO) Motivo: Eu sou o autor deste documento Local: Data: 2023-07-21 15:23:03.00



FRIZZO
engenharia
arquitetura
urbanismo

Prancha

AR 04/12

Total de pranchas

04/13

Rua Independência 110 Sala 24 • Santo Augusto - RS • (51) 3781-1965 • email: contato@frizzo.eng.br

Conteúdo

Projeto Arquitetônico
Planta de paginação de piso - Emater


Obra REFORMA CÂMARA DE VEREADORES / EMATER

Proprietário Município de Augusto Pestana / RS

Endereço Rua da República, nº 64, Centro.
Augusto Pestana - RS

Resp. Téc. Eng. Civil Eugenio Frizzo (CREA-RS: 57.544-D)
Eng. Civil Gabriel da Rosa (CREA-RS: 251.818-D)

Escala	Área	Data	Desenho	Versão
Indicadas	_ m²	Julho/2023	Gabriel	1-10/07

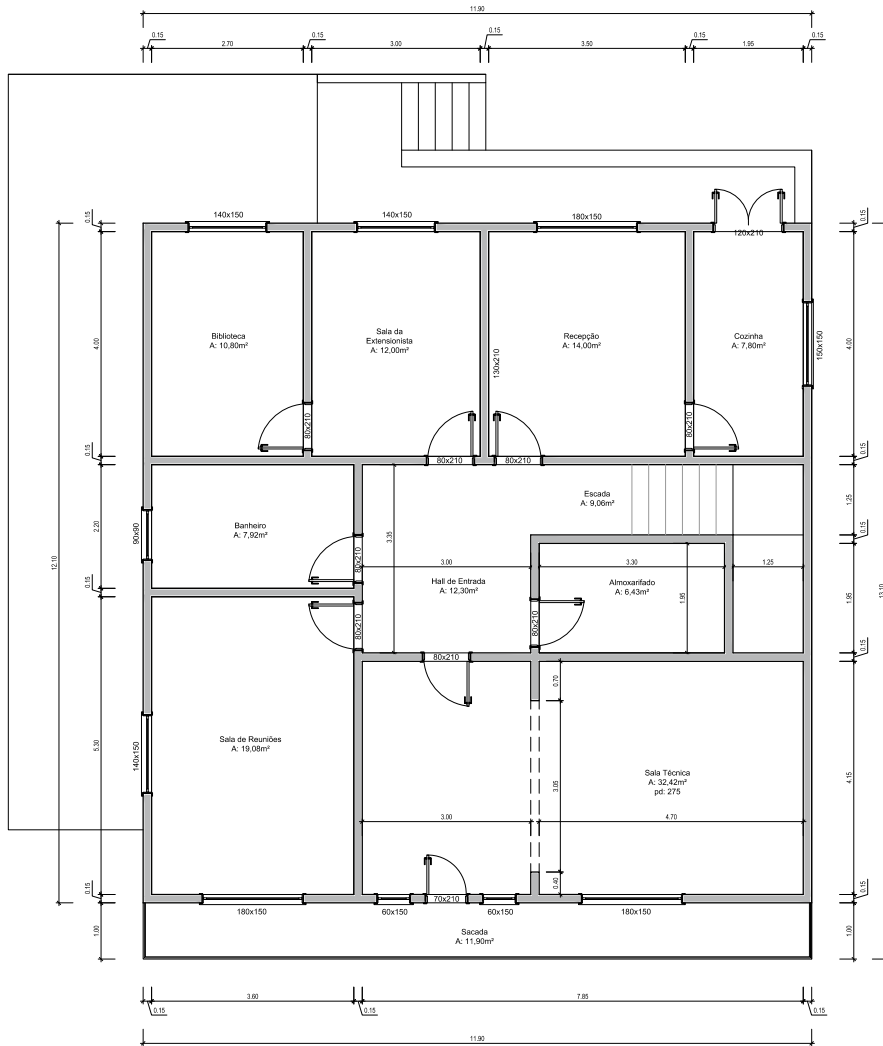


01 PLANTA BAIXA - PAVIMENTO SUPERIOR EMATER
ESCALA 1:50

Assinado digitalmente por EUGENIO FRIZZO:17785898049 DN: cn=EUGENIO FRIZZO:17785898049 cn=BR, o=CFI-Sistem para/EM (BRANCO) Motivo: Eu sou o autor deste documento Local: Data: 2023-08-02 10:21:03.00

EUGENIO FRIZZO:17785898049
Prancha AR 05/12
Total de pranchas 05/13



Rua Independência 110 Sala 24 • Santo Augusto - RS • (51) 3781-1965 • email: contato@frizzo.eng.br

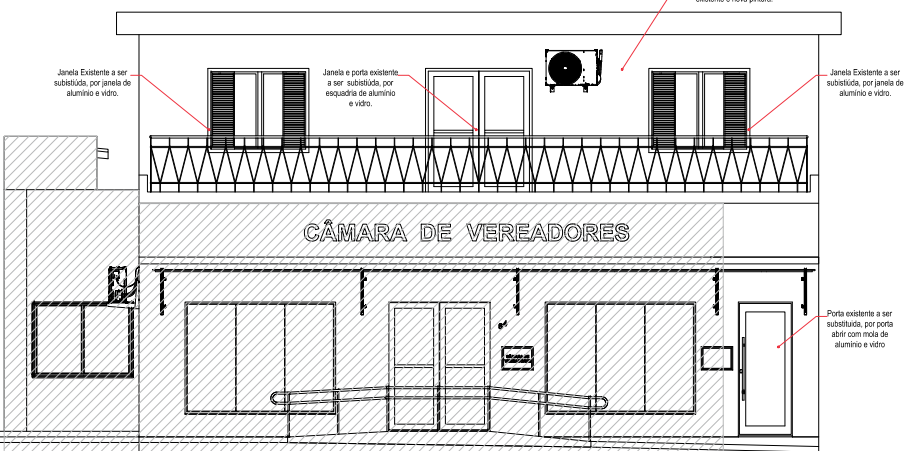

02 FACHADA FRONTAL
ESCALA 1:50

Conteúdo

Projeto Arquitetônico
Planta Baixa Final e Fachada - Emater


Obra	REFORMA CÂMARA DE VEREADORES / EMATER
Proprietário	Município de Augusto Pestana / RS
Endereço	Rua da República, nº 64, Centro. Augusto Pestana - RS
Resp. Téc.	Eng. Civil Eugenio Frizzo OEA40 37.544/0 Eng. Civil Gabriel da Rosa OEA40 201.018/0

Escala	Área	Data	Desenho	Versão
Indicadas	_ m²	Julho/2023	Gabriel	1-10/07

PROJETO DE ARQUITETURA E URBANISMO - FRIZZO

ÁREA DE REFORMA
A = 46,2 m²

ÁREA EXISTENTE
ALGUNS PONTOS DE
REFORMA
PAVIMENTO TÉRREO
A = 42,2 m²

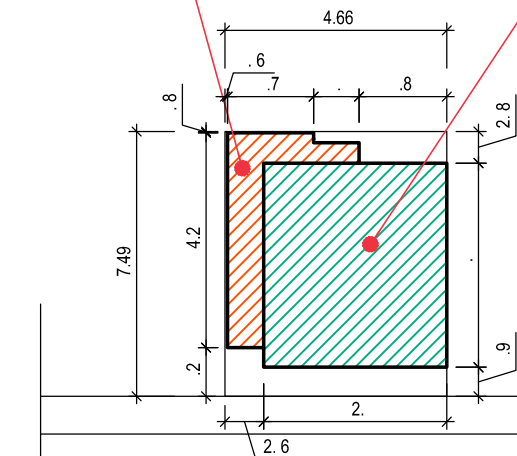

Prefeitura
Municipal

RUA DA REPÚBLICA

RUA SÃO FRANCISCO

PRAÇA DA
REPÚBLICA



SITUAÇÃO LOCALIZAÇÃO

ESCALA :



EUGENIO
FRIZZO:17
785898049

Assinado digitalmente
por EUGENIO
FRIZZO:17785898049
DN: cn=EUGENIO
FRIZZO:17785898049 c=BR
o=ICP-Brasil ou=(EM BRANCO)
Motivo: Eu sou o autor deste
documento
Local:
Data: 2023-07-21 15:23:03:00



FRIZZO
engenharia
arquitetura
urbanismo

Rua Independência 110, Sala 24
Santo Augusto - RS
Telefone: (55) 3781-1965
contato@frizzo.eng.br

Obra	Reforma Câmara de Vereadores / Emater
Proprietário	Município de Augusto Pestana - RS
Endereço	Rua da República, nº 64, Centro. Santo Augusto - RS

Responsável Técnico

Proprietário

Conteúdo Planta de Situação / Localização
Câmara de Vereadores

Prancha

AR 06/12

Total de pranchas

06/13

Escala Indicadas

Área 200,00 m²

Data Julho/2023

Desenho Gabriel

Versão 1-10/07



LEGENDA

- 01a Substituição / remoção de porta existente por porta interna de madeira
- 01b Reforma de esquadria, transformando 02 painéis fixos central em 02 painéis de correr, mantendo as extremidades fixas
- 02a Reforma do revestimento com emassamento dos buracos na parede e nova pintura
- 02b Reforma do revestimento, com novo reboco e aplicação de tela para estuque (depois) e nova pintura
- 03 Reforço na base extremidades da parede com cantoneiras de alumínio
- 04 Reforma em pintura do forro Alcatel - 18 05m²
- 05 Substituição do piso existente existente Alcatel - 7,95m²
- 06 Novo tratamento de esgoto
- 07 Nova Cobertura de policarbonato

PLANTA BAIXA REFORMA - PAVIMENTO TÉRREO CÂMARA DE VEREADORES

ESCALA 1:50

Assinado digitalmente por EUGENIO FRIZZO:17785898049 DN: cn=EUGENIO FRIZZO, 17785898049=BR, o=FRIZZO, ou=FRIZZO (C), ou=FRIZZO (O), ou=FRIZZO (OU), email=FRIZZO@frizzo.org.br, c=br
Data: 2023-08-02 10:22:03-00



Prancha
AR 07/12
Total de pranchas
07/13

Rua Independência 110 Sala 24 • Santo Augusto - RS • (51) 3781-1965 • email: contato@frizzo.org.br

Conteúdo

Projeto Arquitetônico
Planta Baixa de Reforma - Câmara de Vereadores

Obra REFORMA CÂMARA DE VEREADORES / EMATER

Proprietário Município de Augusto Pestana / RS


Endereço Rua da República, nº 64, Centro, Augusto Pestana - RS

Resp. Téc. Eng. Civil Eugenio Frizzo (OAB/RS 27940)


Eng. Civil Gabriel da Rosa (OAB/RS 26184)

Escala Área Data Desenho Versão


Indicadas _ m² Julho/2023 Gabriel 1-10/07

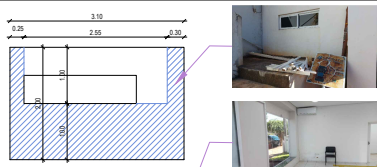


01 VISTA 01
Escala 1:50

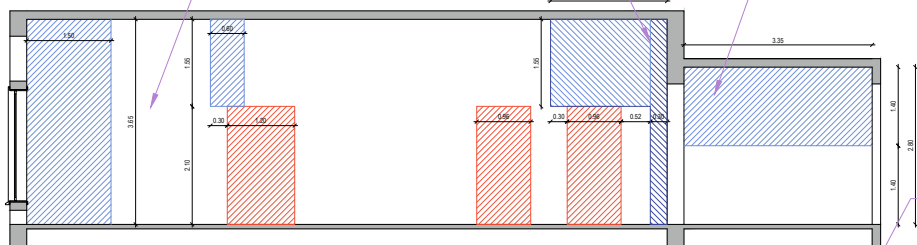


02 VISTA 02
Escala 1:50

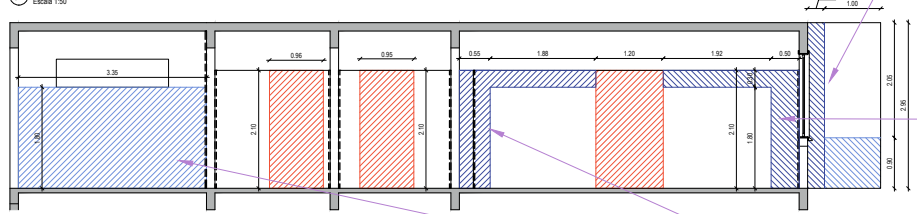


03 VISTA 03
Escala 1:50

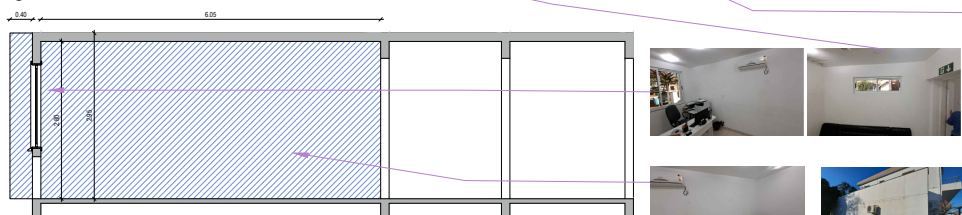

04 VISTA 04
Escala 1:50

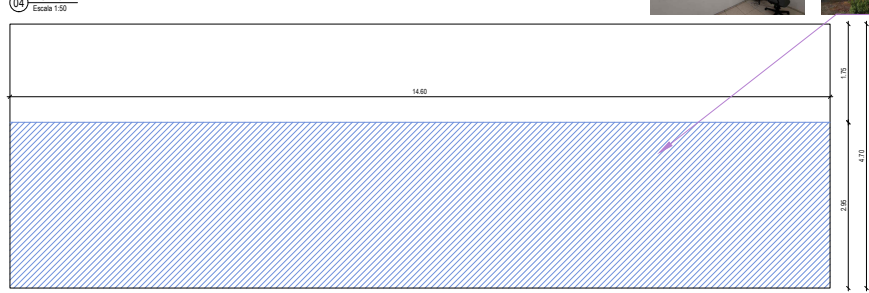

05 VISTA 05
Escala 1:50

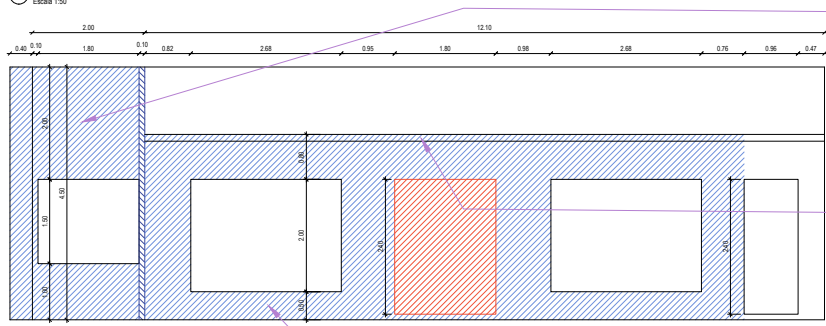

06 VISTA 06
Escala 1:50



Assinado digitalmente
por EUGENIO
FRIZZO:1775898049
CN: CN=EUGENIO
FRIZZO:1775898049 c=BR
o=DIGITAL SIGNATURE
BRANCO)
Módulo: Este é o autor deste
documento.
Local:
Data: 2023.07.21 15:24:03.00

EUGENIO
FRIZZO:17
785898049

Prancha
AR 08/12

Total de pranchas
08/13




FRIZZO
engenharia
arquitetura
urbanismo

Rua Independência 110 Sala 24 • Santo Augusto - RS • (51) 3781-1965 • email: contato@frizzo.eng.br


Conteúdo

Projeto Arquitetônico
Vistas de Reforma 01 a 05 - Câmara de Vereadores

Obra	REFORMA CÂMARA DE VEREADORES / EMATER			
Proprietário	Município de Augusto Pestana / RS			
Endereço	Rua da República, nº 64, Centro, Augusto Pestana - RS			
Resp. Téc.	Eng. Civil Eugenio Frizzo (054/8031.594-0) Eng. Civil Gabriel da Rosa (054/8182.251-018)			
Escala	Área	Data	Desenho	Versão
Indicadas	_ m²	Julho/2023	Gabriel	1-10/07

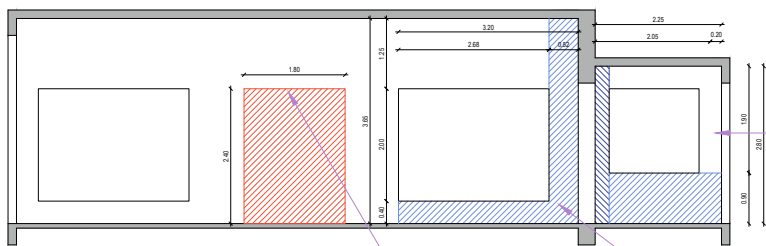



07 VISTA 07
Escala 1:50

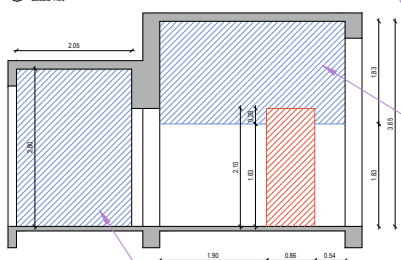


08 VISTA 08
Escala 1:50




09 VISTA 09
Escala 1:50

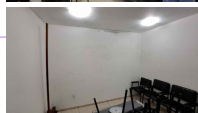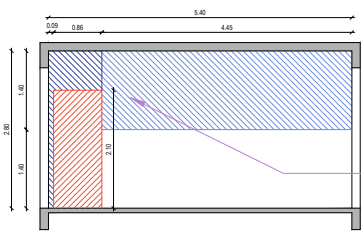

10 VISTA 10
Escala 1:50

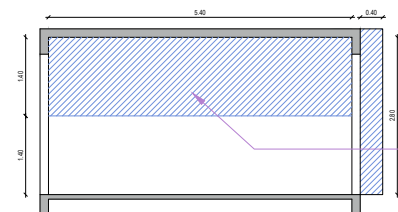

11 VISTA 11
Escala 1:50

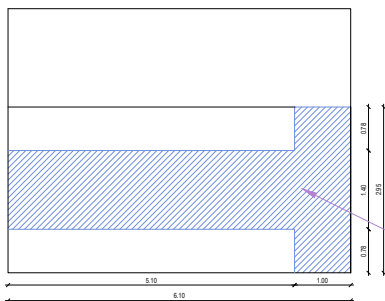

**EUGENIO
FRIZZO:1
77858980**
49

Assinado digitalmente
por EUGENIO
FRIZZO:17785898049
DN: cn=EUGENIO
FRIZZO:17785898049, o=BR
o=ICP-Brasil, ou=(EM
BRANCO)
Motivo: Eu sou o autor deste
documento
Local:
Data: 2023-07-21
15:24-03:00



FRIZZO
engenharia
arquitetura
urbanismo

Prancha

AR 09/12

Total de pranchas

09/13

Rua Independência 110 Sala 24 • Santo Augusto - RS • (51) 3781-1965 • email: contato@frizzo.eng.br

Conteúdo

Projeto Arquitetônico
Vistas de Reforma 07 a 11 - Câmara de Vereadores

Obra REFORMA CÂMARA DE VEREADORES / EMATER

Proprietário Município de Augusto Pestana / RS


Endereço Rua da República, nº 64, Centro,
Augusto Pestana - RS

Resp. Téc. Eng. Civil Eugenio Frizzo (054/8031544-0)
Eng. Civil Gabriel da Rosa (054/80201818)

Escala	Área	Data	Desenho	Versão
Indicadas	_ m ²	Julho/2023	Gabriel	1-10/07


Deixar a seguir: Estado de todos os elementos, sendo, onde esse não ocorrer, com o ativo impermeabilizante. Transpassando o novo forro, executar a caixa d'água superior com soltas sobre o novo telhado.

Novo Algraz metálico em duas partes, com desenvolvimento total de 50cm

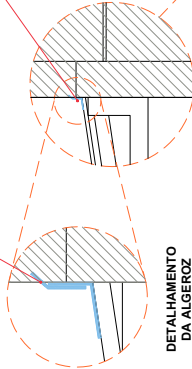

DETALHAMENTO DA ALGEROZ


LOCALIZAÇÃO DA NOVA ALGEROZ

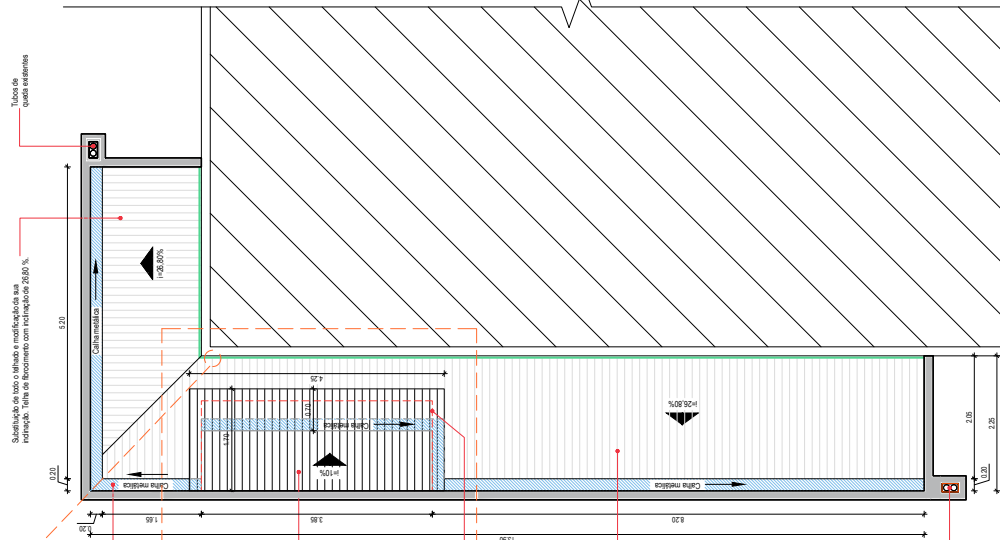

Substituição de todo o telhado e modificação da inclinação. Terço de Recobrimento com inclinação de 20,00%.

Substituição por telha de fibra de vidro, com impermeabilização ondulada e inclinação para caixa d'água.

Substituição de todo o telhado e modificação da inclinação. Terço de Recobrimento com inclinação de 20,00%.

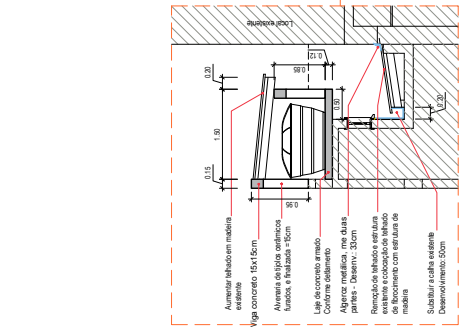

DETALHAMENTO DAS REFORMAS NA COBERTURA E ESTRUTURA PARA CAIXA D'ÁGUA

Atende fisicamente
EUGENIO FRIZZO: 17 785898049
FRIZZO ENGENHARIA
RUA INDEPENDENCIA, 110 SALA 24
SANTO AUGUSTO - RS
CNPJ: 17.785.898/04-99
CNPJ: 17.785.898/04-99
Móveis: Eu sou o melhor do Brasil
documento
Data: 2023-07-21 15:24:03:00



Prancha
AR 10/12
Total de pranchas
10/13

Rua Independência 110 Sala 24 • Santo Augusto - RS • (51) 3781-1965 • email: contato@frizzo.eng.br

Conteúdo

Projeto Arquitetônico
Planta Baixa de Reforma - Emater

Obra REFORMA CÂMARA DE VEREADORES / EMATER


Proprietário Município de Augusto Pestana / RS

Endereço Rua da República, nº 64, Centro, Augusto Pestana - RS


Resp. Téc. Eng. Civil Eugenio Frizzo (OAB-RS 27048) Eng. Civil Gabriel da Rosa (OAB-RS 20148)

Escala Área Data Desenho Versão

Indicadas _ m² Julho/2023 Gabriel 1-10/07

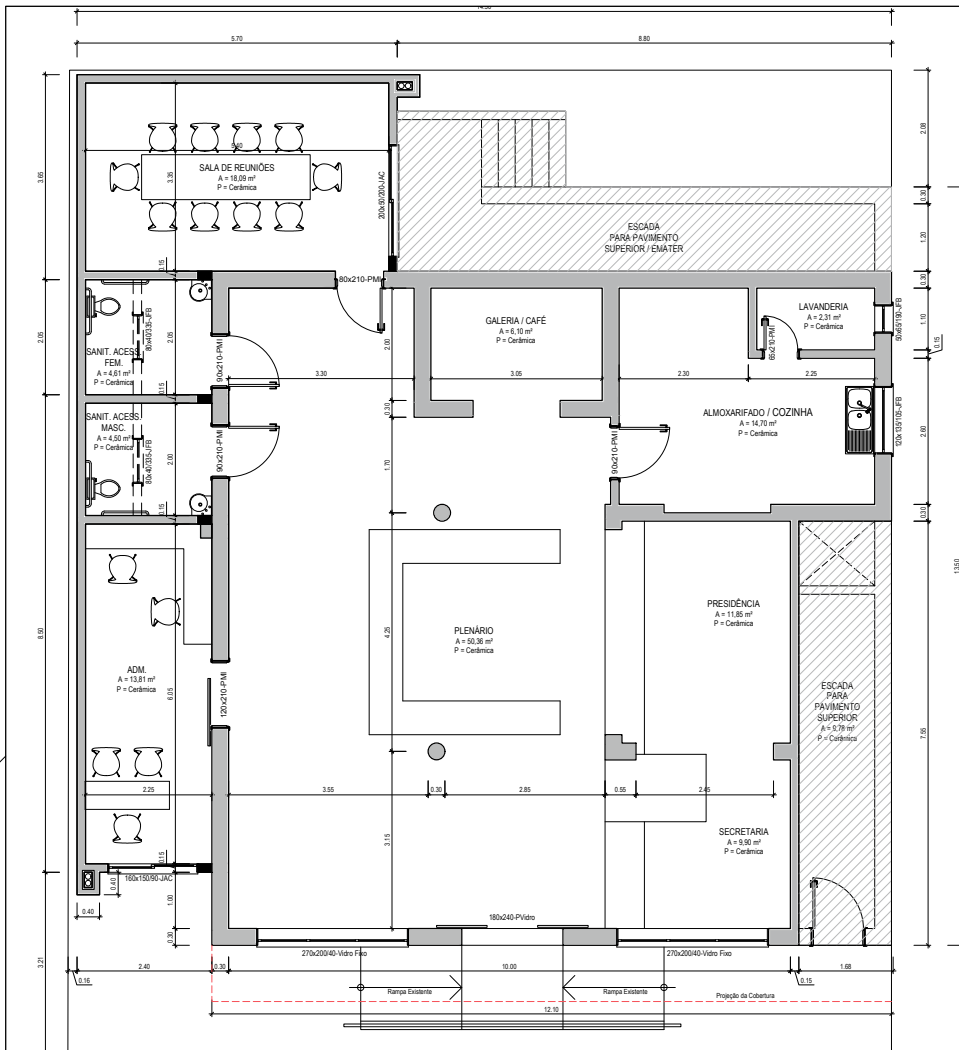

01 PLANTA BAIXA - CÂMARA DE VEREADORES
ÁREA: 190,83 m²
ESCALA 1:50

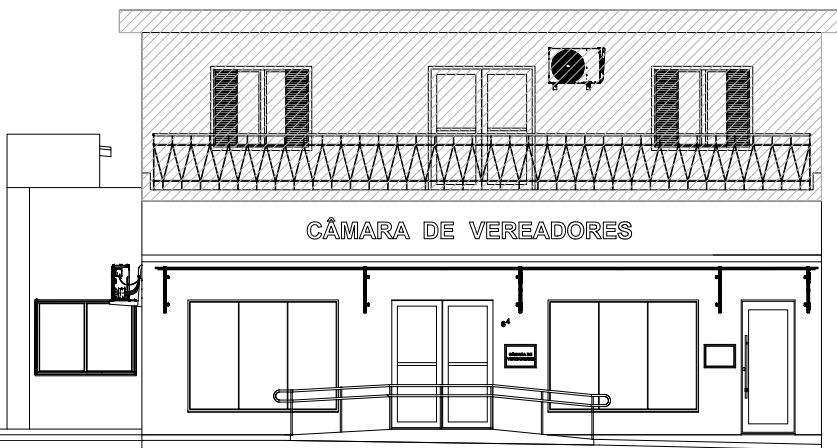

02 FACHADA FRONTAL
ESCALA 1:50

EUGENIO FRIZZO:17 785898049

Assinado digitalmente por EUGENIO FRIZZO:17785898049 DN: cn=EUGENIO FRIZZO:17785898049 c=BR ou=ICP-Brasil ou=EM BRANCO Motivo: Eu sou o autor deste documento Local: Data: 2023-07-21 15:24:03.00



FRIZZO
engenharia
arquitetura
urbanismo

Prancha

AR 11/12

Total de pranchas

11/13

Rua Independência 110 Sala 24 • Santo Augusto - RS • (51) 3781-1965 • email: contato@frizzo.eng.br

Conteúdo

Projeto Arquitetônico
Planta Baixa e Fachada - Câmara de Vereadores


Obra REFORMA CÂMARA DE VEREADORES / EMATER

Proprietário Município de Augusto Pestana / RS


Endereço Rua da República, nº 64, Centro,
Augusto Pestana - RS

Resp. Téc. Eng. Civil Eugenio Frizzo CREA-RS 37.544-B
Eng. Civil Gabriel da Rosa CREA-RS 203.078-B


Escala	Área	Data	Desenho	Versão
Indicadas	_m²	Julho/2023	Gabriel	1-10/07

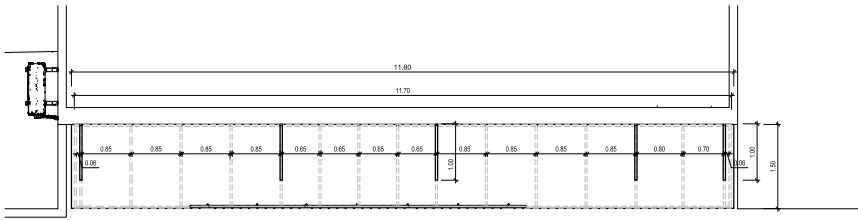


01 DETALHAMENTO PERGOLADO - PLANTA BAIXA
ESCALA 1:50

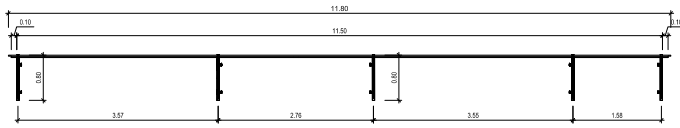


02 DETALHAMENTO PERGOLADO - VISTA FRONTAL
ESCALA 1:50

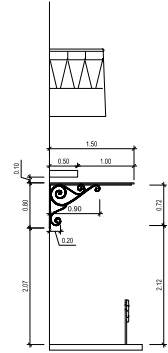


03 DETALHAMENTO PERGOLADO - VISTA LATERAL
ESCALA 1:50

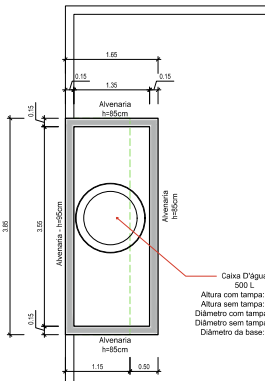


04 DETALHAMENTO CAIXA D'ÁGUA - PLANTA BAIXA
ESCALA 1:50

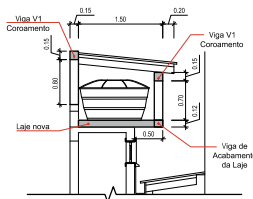




05 DETALHAMENTO CAIXA D'ÁGUA - CORTE
ESCALA 1:50

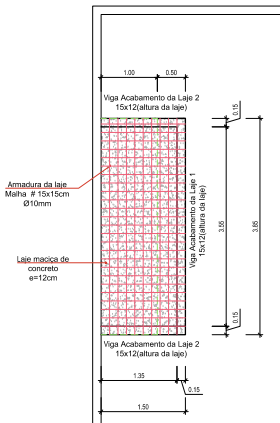

06 DETALHAMENTO CAIXA D'ÁGUA - ESTRUTURA LAJE
ESCALA 1:50

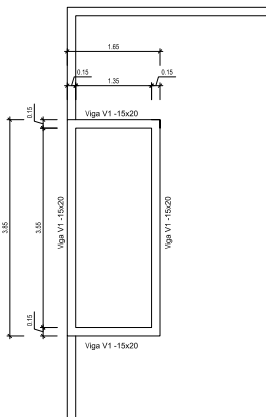

07 DETALHAMENTO CAIXA D'ÁGUA - ESTRUTURA VIGA
ESCALA 1:50

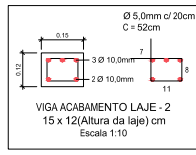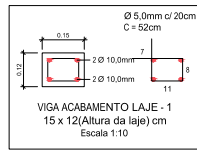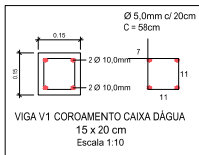

Assinado digitalmente por EUGENIO FRIZZO:17785898049
 DN: cn=EUGENIO FRIZZO:17785898049 c=BR o=ICP-Brasil ou=(EM BRANCO) Moivo: Eu sou o autor deste documento Local: Data: 2023-06-02 10:22:03.00



FRIZZO
 engenharia
 arquitetura
 urbanismo

Prancha	AR 12/12
Total de pranchas	12/13

Rua Independência 110 Sala 24 • Santo Augusto - RS • (51) 3781-1965 • email: contato@frizzo.eng.br

Conteúdo

Projeto Arquitetônico
 Detalhamento Caixa d'água e Pergolado - Câmara de Vereadores




Obra REFORMA CÂMARA DE VEREADORES / EMATER

Proprietário Município de Augusto Pestana / RS

Endereço Rua da República, nº 64, Centro.
 Augusto Pestana - RS

Resp. Téc. Eng. Civil Eugenio Frizzo (CREA-RS: 07.044.0)
 Eng. Civil Gabriel da Rosa (CREA-RS: 251.610)

Escala	Área	Data	Desenho	Versão
Indicadas	_ m ²	Julho/2023	Gabriel	1-10/07

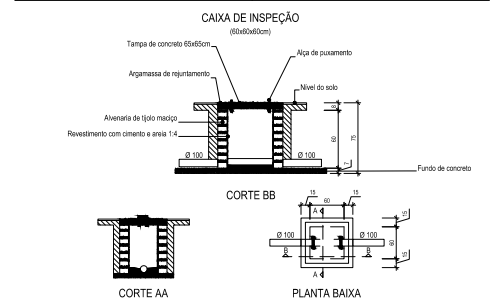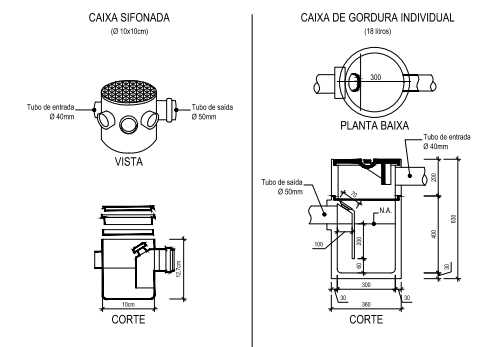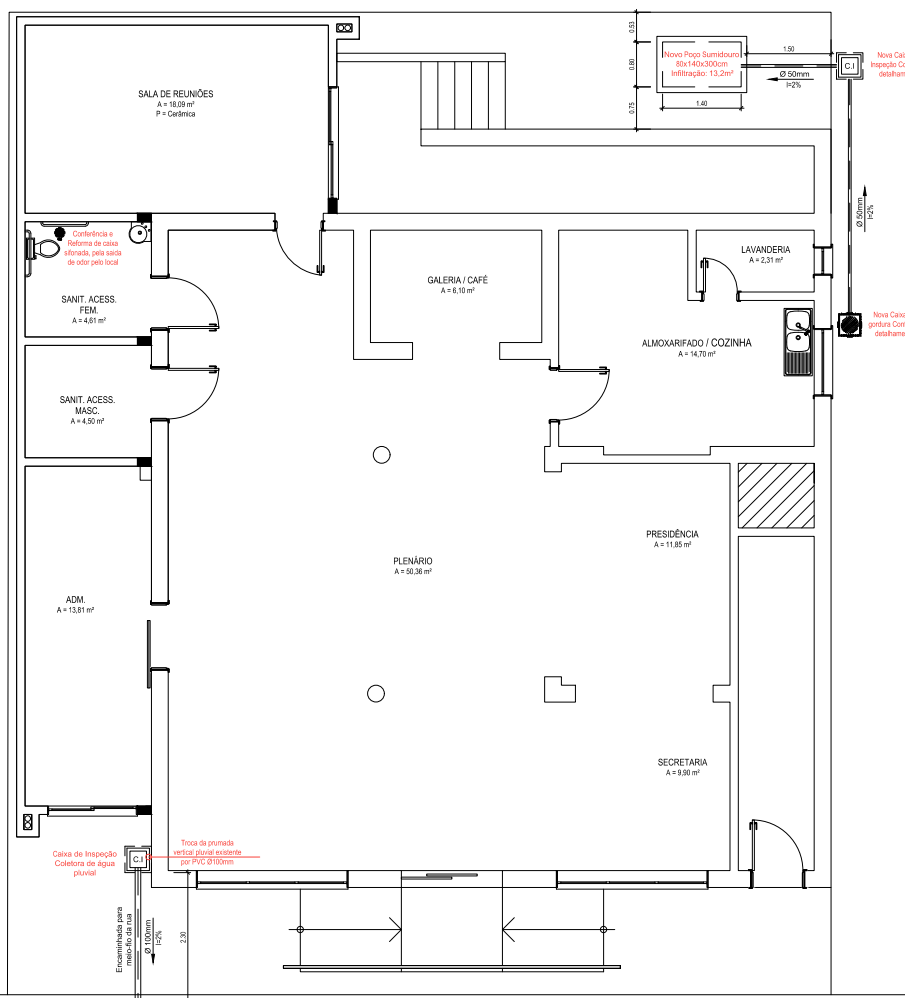


03 DETALHES CAIXA DE INSPEÇÃO E CAIXA DE GORDURA
ESCALA 1:100

01 PLANTA DE REFORMA NAS INSTALAÇÕES HIROSSANITÁRIAS
CÂMARA DE VEREADORES

ÁREA: 190,83 M²
ESCALA 1:50

POSSO SUMIDOURO	
Área de infiltração	13,20 m²
Largura (L)	0,80 m
Comprimento (B)	1,40 m
Profundidade (H)	3,00 m

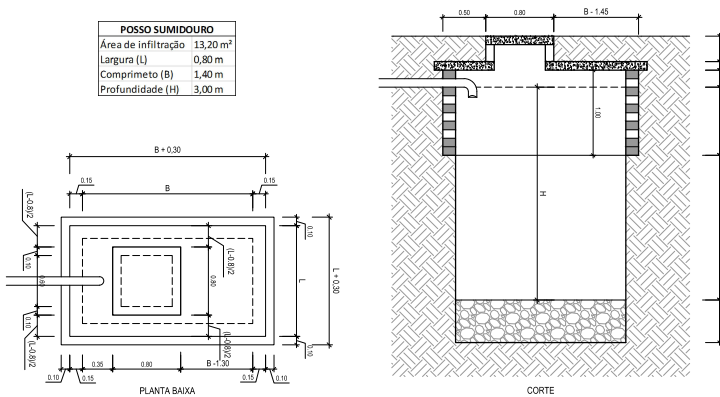

02 NOVO POSSO SUMIDOURO - CAP. 5.000 L
ESCALA 1:30

EUGENIO FRIZZO:17785898049
785898049

Assinado digitalmente por EUGENIO FRIZZO:17785898049 CN=FRIZZO:17785898049 c=BR ou=FRIZZO:17785898049 ou=FRIZZO:17785898049 ou=FRIZZO:17785898049 Local Data: 2023-08-02 10:24:03.00



FRIZZO
engenharia
arquitetura
urbanismo

Prancha
IHS 01/01
Total de pranchas
13/13

Rua Independência 110 Sala 24 • Santo Augusto - RS • (51) 3781-1965 • email: contato@frizzo.eng.br

Conteúdo

Projeto de Instalações
Hirossanitário - Câmara de Vereadores

Obra REFORMA CÂMARA DE VEREADORES / EMATER

Proprietário Município de Augusto Pestana / RS

Endereço Rua da República, nº 64, Centro.
Augusto Pestana - RS

Resp. Téc. Eng. Civil Eugenio Frizzo CREA-RS:07.044-0
Eng. Civil Gabriel da Rosa CREA-RS:251.610

Escala	Área	Data	Desenho	Versão
Indicadas	_ m²	Julho/2023	Gabriel	1-10/07