

01 MÓVEL 01:
Painel com letreiro (Galeria dos Prefeitos)

02 MÓVEL 02:
Mesa da Assessora de Gabinete

03 MÓVEL 03:
Painel com porta de correr oculta

04 MÓVEL 04:
Armário de duas portas de giro

05 MÓVEL 05:
Painel decorativo

06 MÓVEL 06:
Painel ripado de fechamento com letreiro (Gabinete do Prefeito (a))

07 MÓVEL 07:
Painel de TV e rack com duas portas de correr

08 MÓVEL 08:
Prateleiras e armário baixo de duas portas de giro com espaço vazado para frigobar


09 MÓVEL 09:
Painel decorativo com brasão do município e letreiro (Município de Augusto Pestana)

OBSERVAÇÕES:

Sempre utilizar amortecedores de batida para gavetas e portas.
Prever 02 passa fios na mesa (um próximo ao computador e outro próximo a impressora).

MARCENARIA: As medidas estão em centímetros.

Não nos responsabilizamos pela precisão das medidas,
a marcenaria deve realizar medição no local para conferência das medidas.

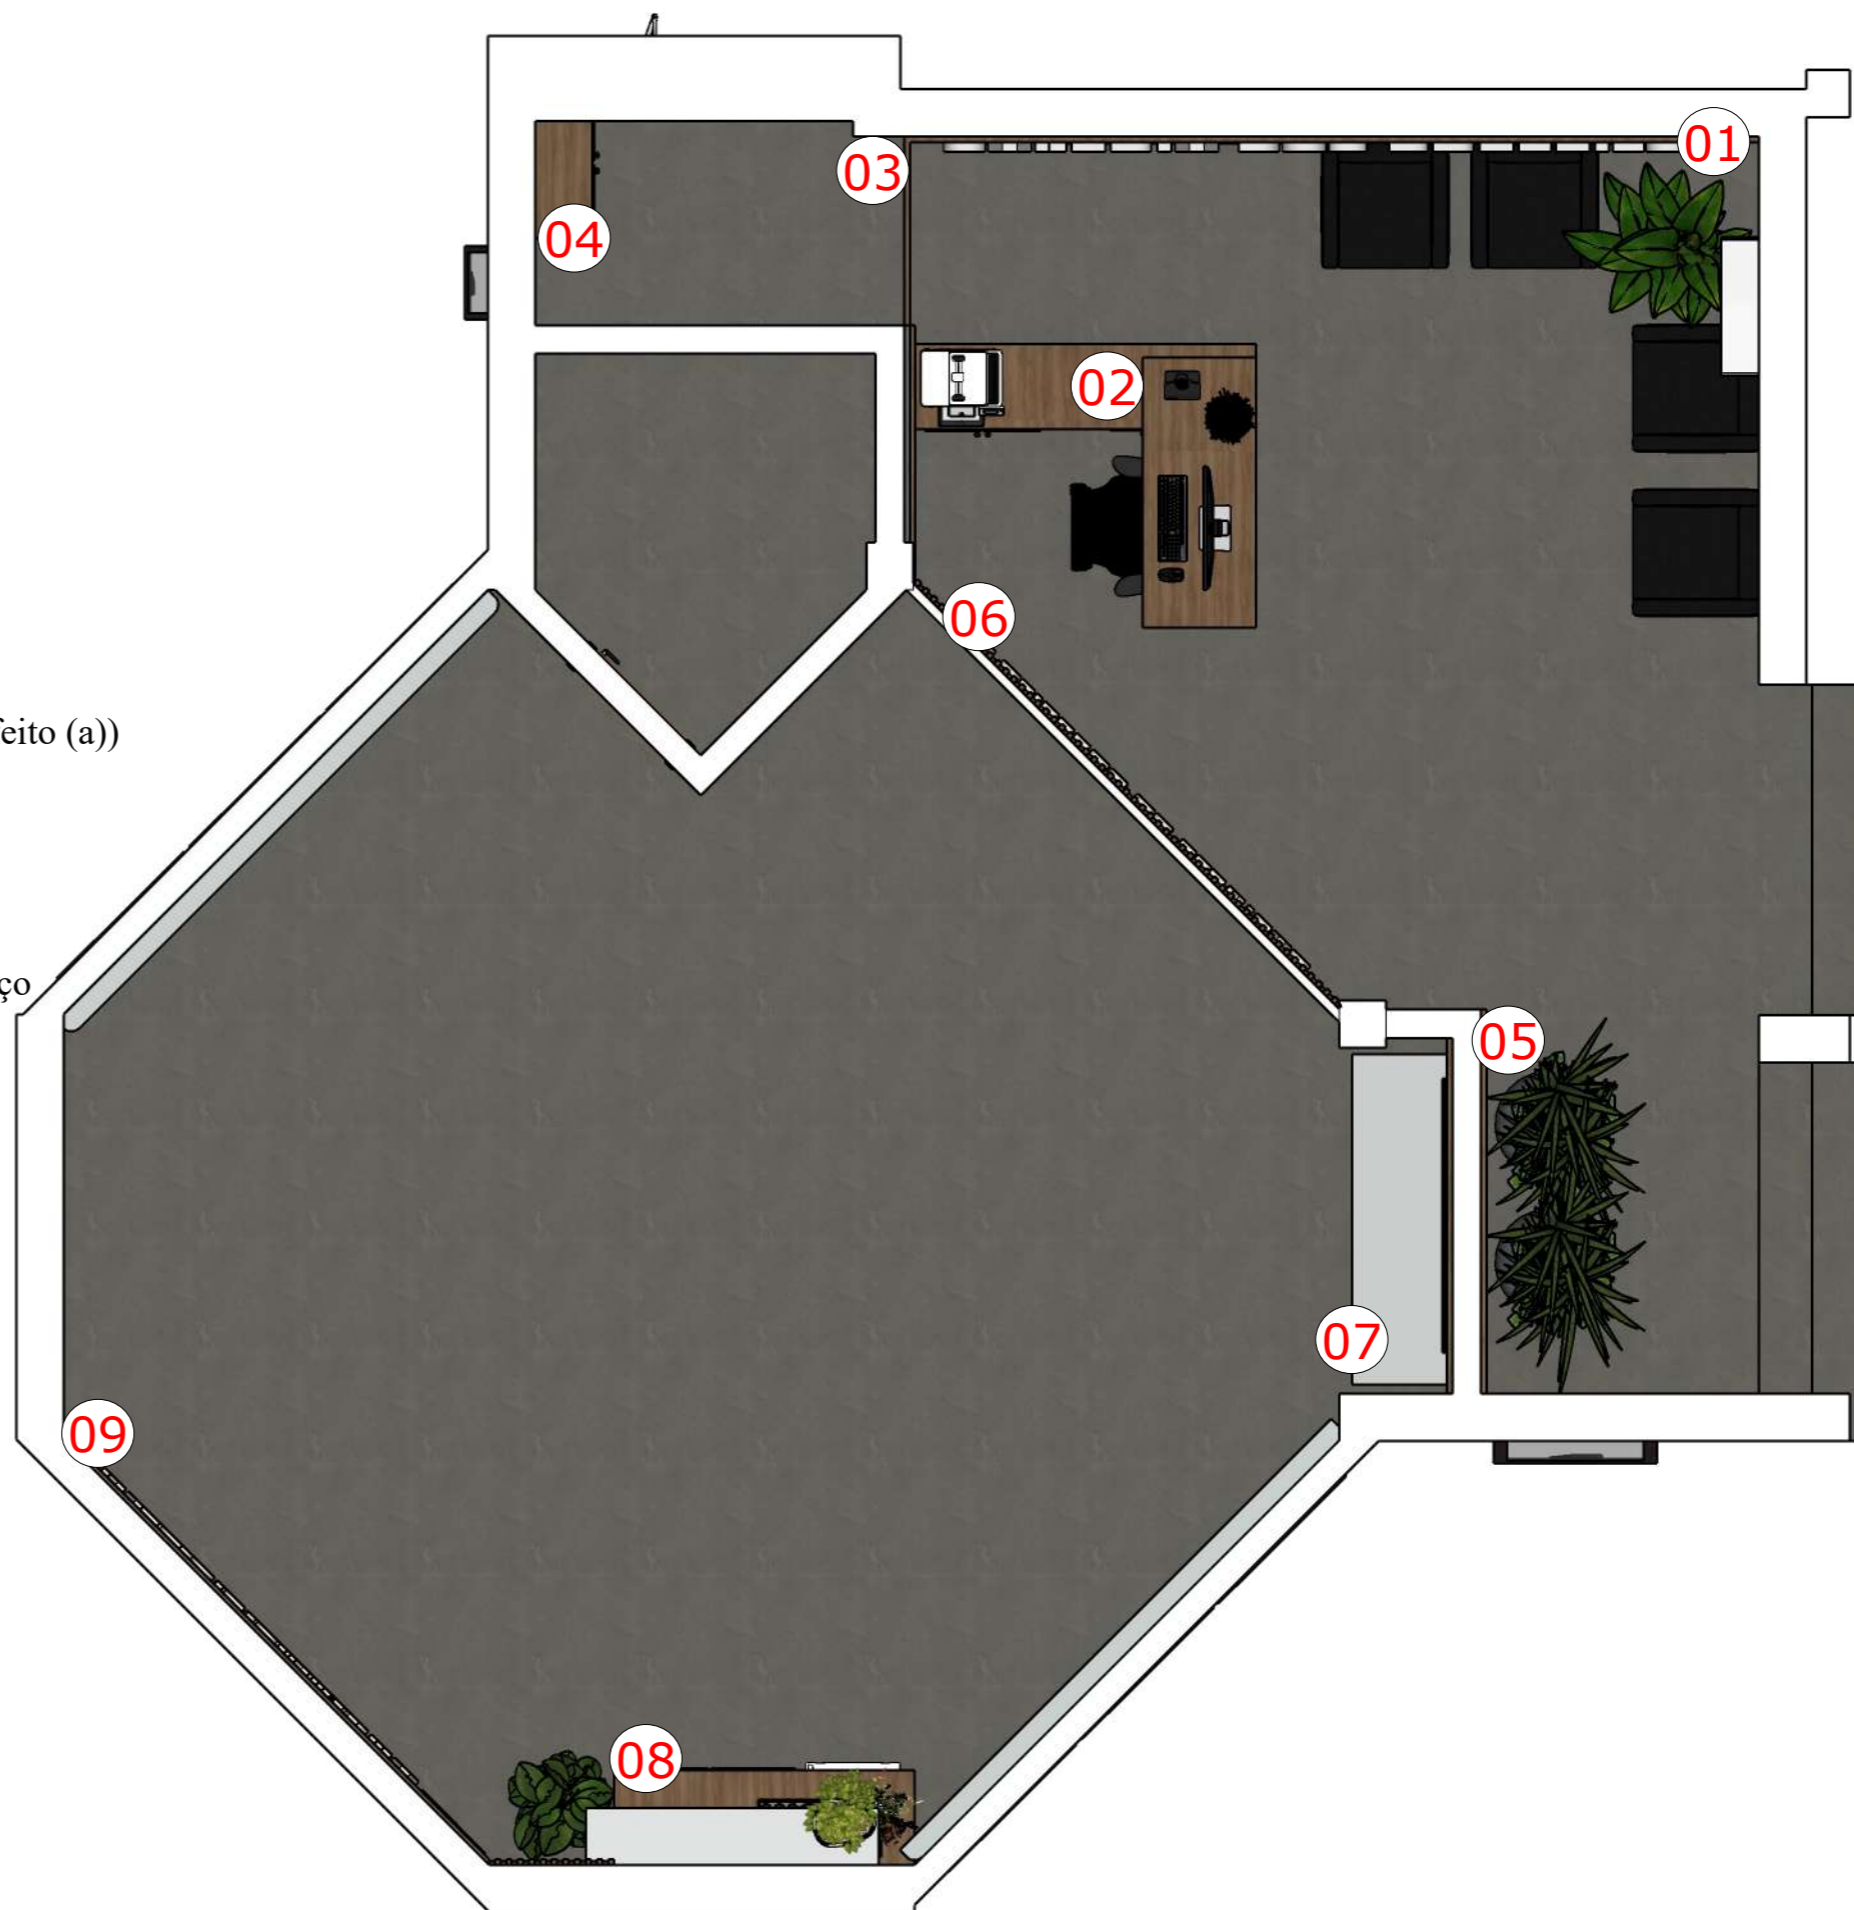

00 PLANTA BAIXA GABINETE DO PREFEITO
escala: 1/40
RESERVADO TODOS OS DIREITOS AUTORAIS



Prefeitura Municipal de Augusto Pestana
Secretaria de Administração


OBRA
Mobiliário Centro Administrativo
Darci Sallet

PREFEITO
Sérgio L. Neuberger

DESIGNER DE INTERIORES
Nadine Jantsch
CFT: 03126778046

LOCAL
Gabinete do Prefeito

01

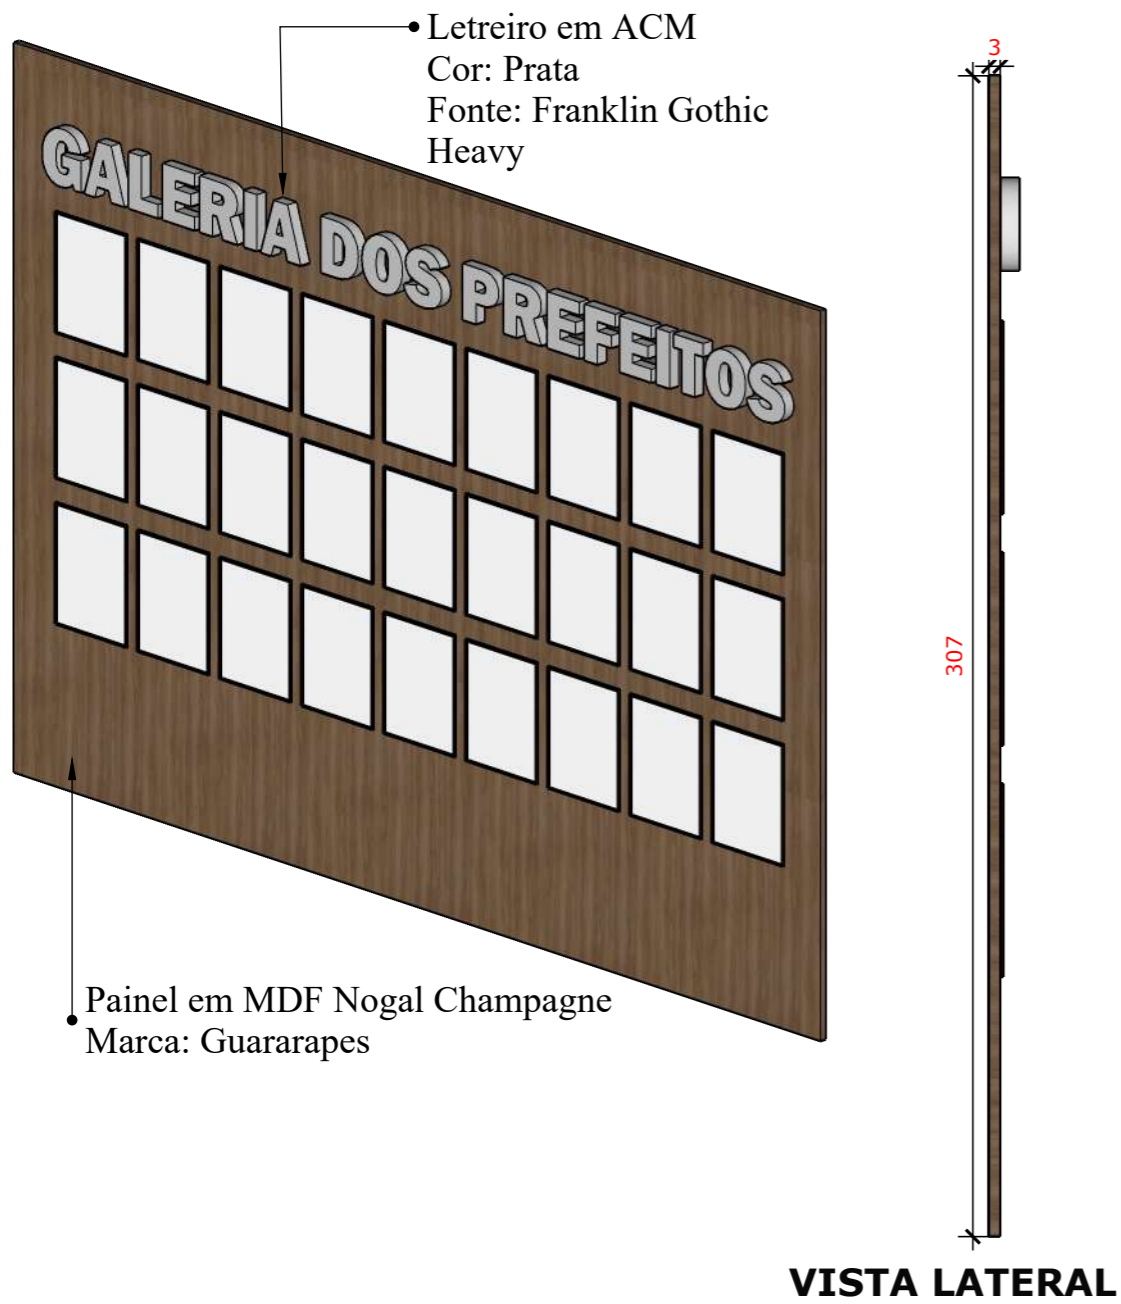

MARCENARIA: As medidas estão em centímetros.
Não nos responsabilizamos pela precisão das medidas,
a marcenaria deve realizar medição no local para conferência das medidas.

RESERVADO TODOS OS DIREITOS AUTORAIS




Prefeitura Municipal de Augusto Pestana
Secretaria de Administração

OBRA
Mobiliário Centro Administrativo
Darci Sallet

PREFEITO
Sérgio L. Neuberger

DESIGNER DE INTERIORES
Nadine Jantsch
CFT: 03126778046

LOCAL
Gabinete do Prefeito

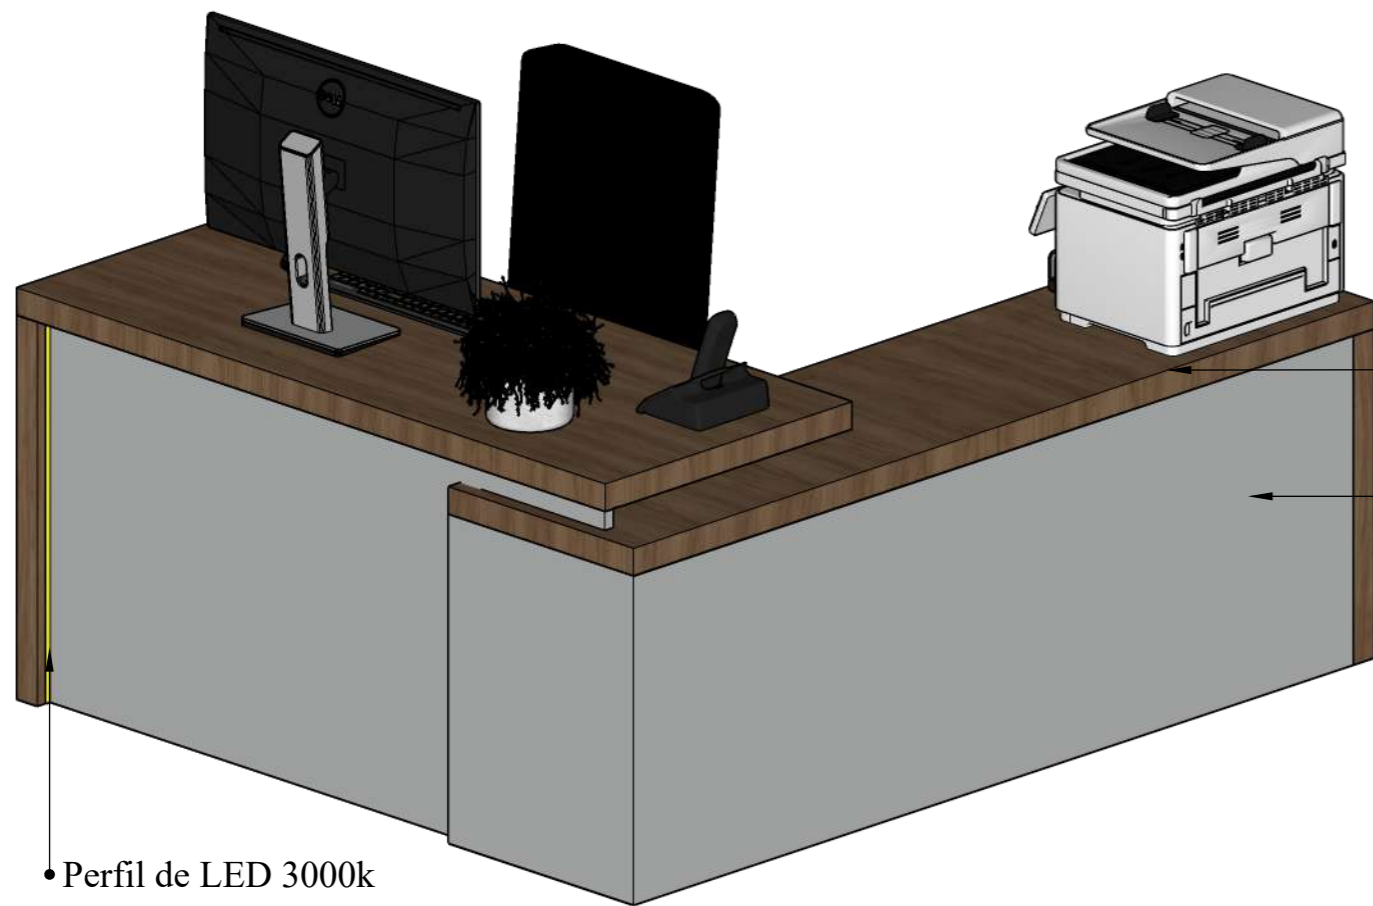

MDF Nogal Champagne
Marca: Guararapes

MDF Brisa
Marca: Guararapes

Perfil de LED 3000k



MDF Brisa
Marca: Guararapes

MDF Nogal Champgne
Marca: Guararapes

OBSERVAÇÕES:

Sempre utilizar amortecedores de batida para gavetas e portas.
Prever 02 passa fios na mesa (um próximo ao computador e outro próximo a impressora).

MARCENARIA:

As medidas estão em centímetros.
Não nos responsabilizamos pela precisão das medidas,
a marcenaria deve realizar medição no local para conferencia das medidas.

RESERVADO TODOS OS DIREITOS AUTORAIS



Prefeitura Municipal de Augusto Pestana
Secretaria de Administração


OBRA
Mobiliário Centro Administrativo
Darci Sallet

PREFEITO
Sérgio L. Neuberger


DESIGNER DE INTERIORES
Nadine Jantsch
CFT: 03126778046

LOCAL
Gabinete do Prefeito


MÓVEL 02

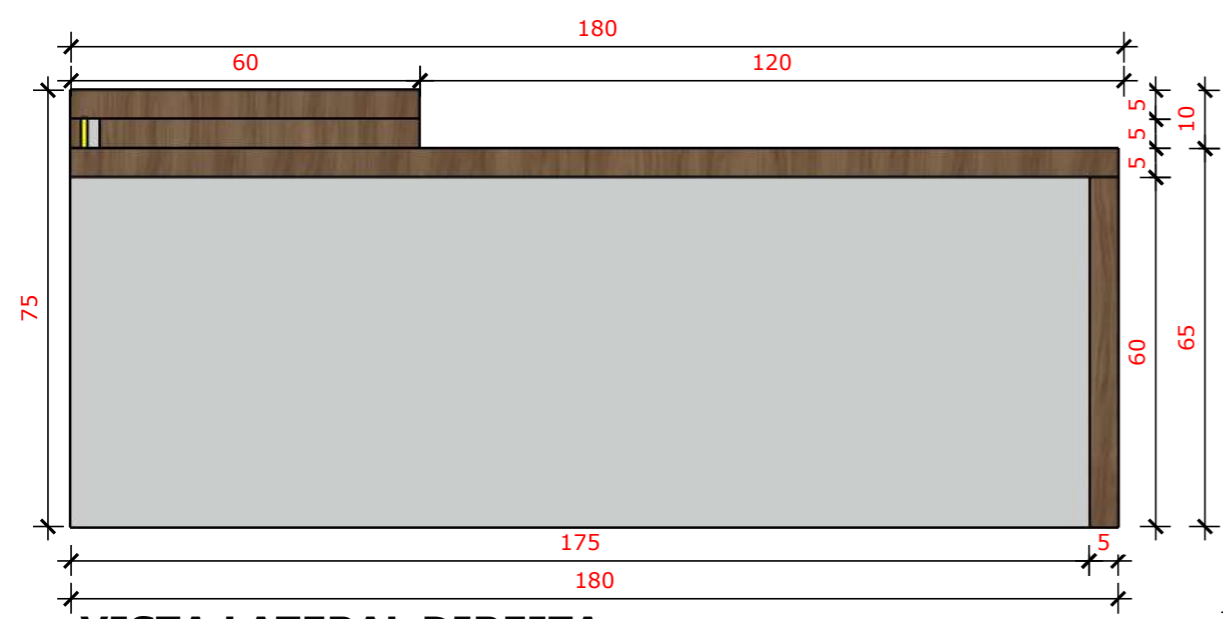


VISTA LATERAL DIREITA

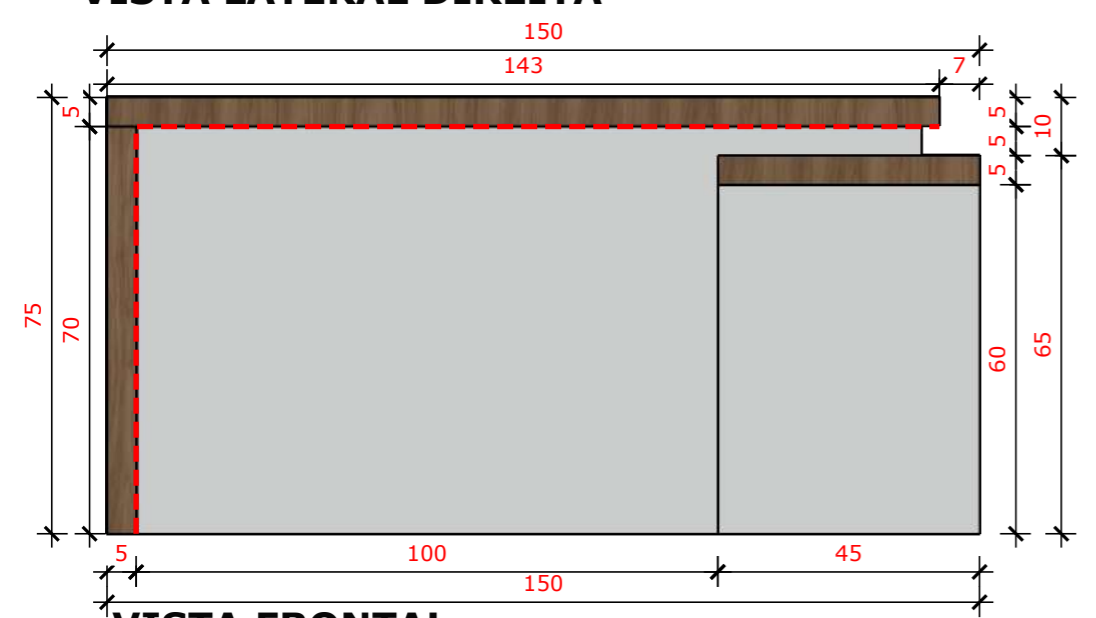


VISTA FRONTAL

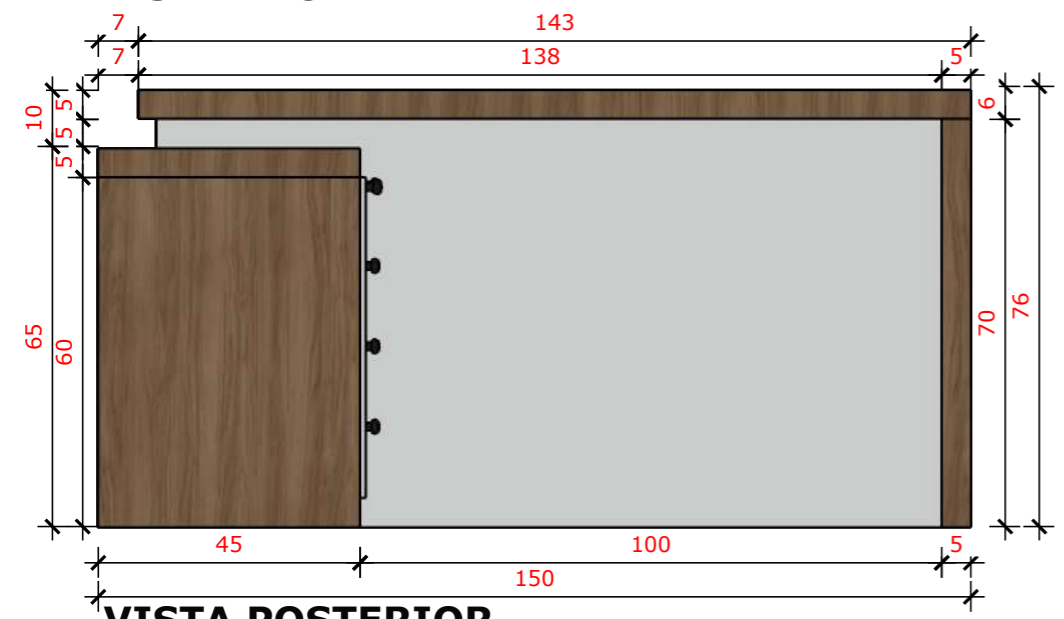


VISTA POSTERIOR

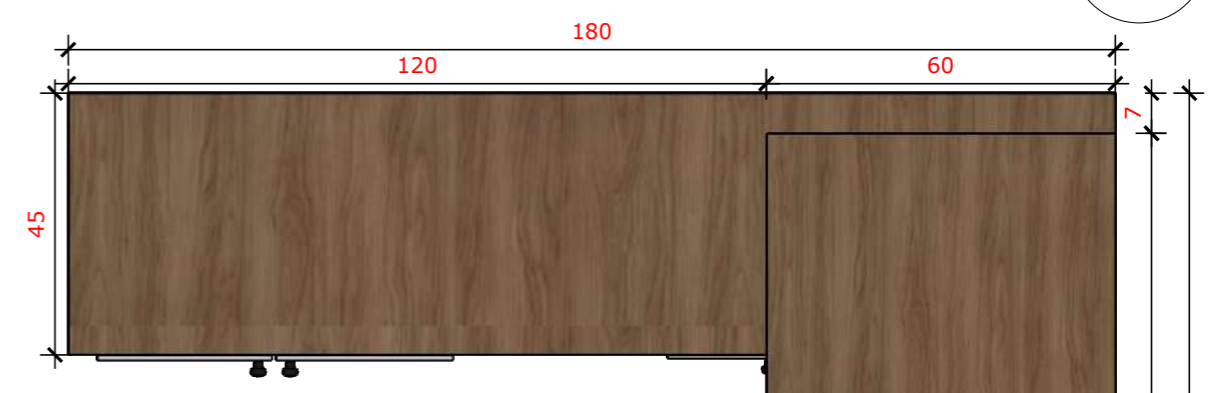

VISTA DE TOPO

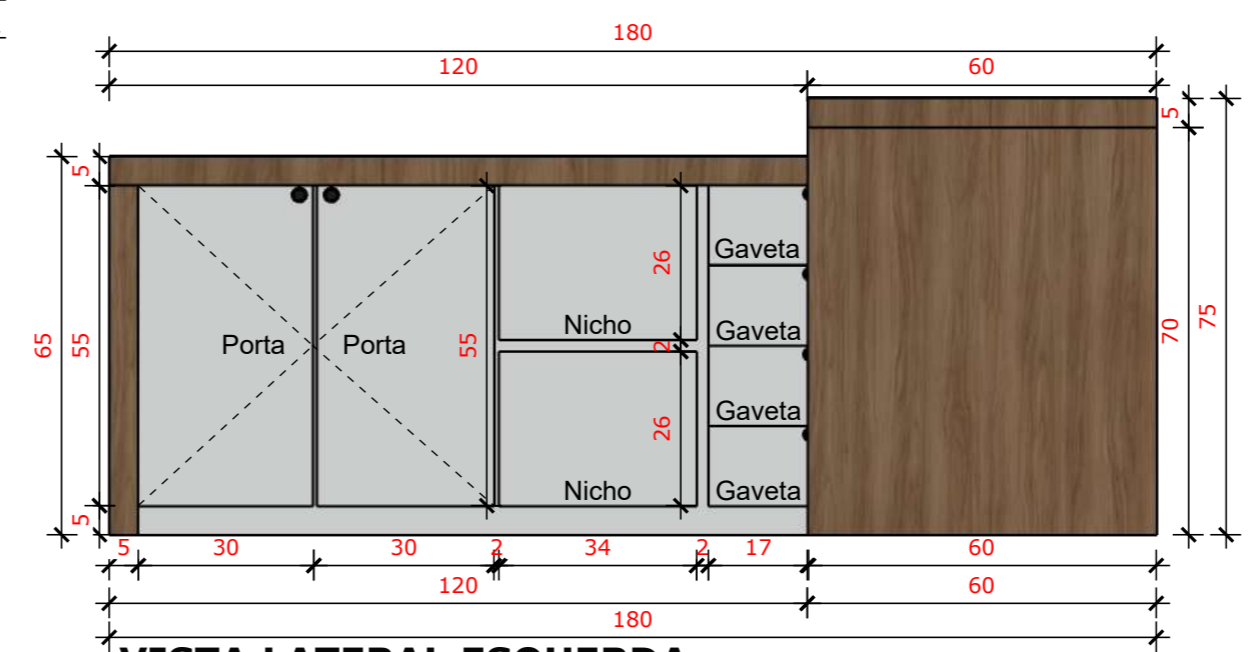

VISTA LATERAL ESQUERDA

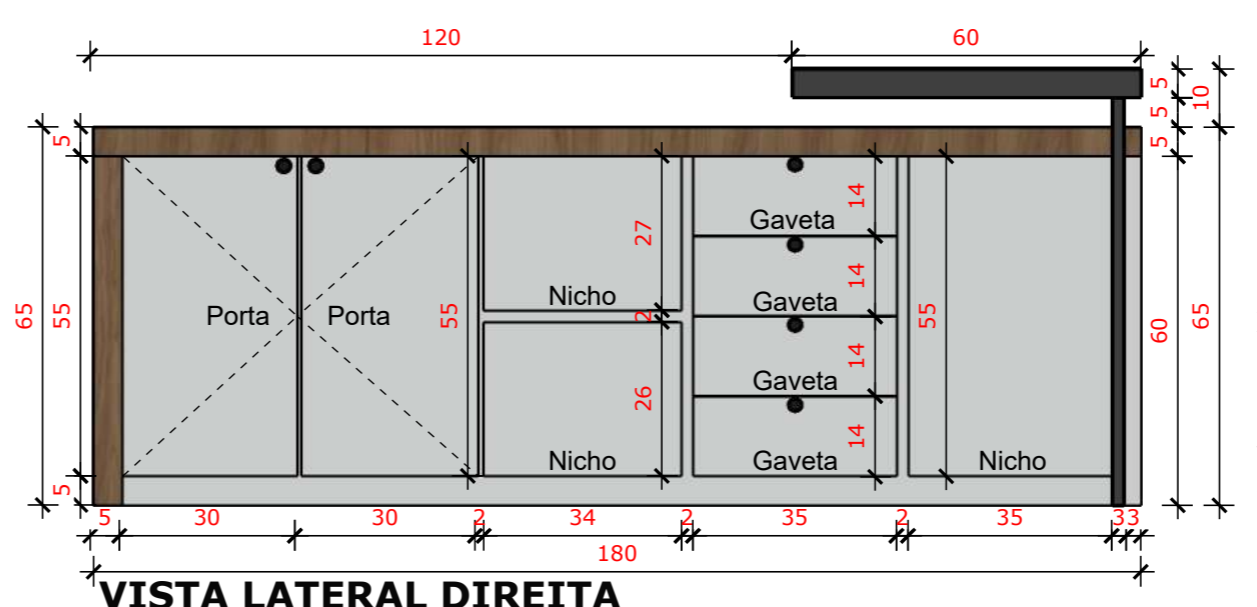

VISTA LATERAL DIREITA

--- Iluminação LED 3000K

OBSERVAÇÕES:
 Sempre utilizar amortecedores de batida para gavetas e portas.
 Prever 02 passa fios na mesa (um próximo ao computador e outro próximo a impressora).

MARCENARIA: As medidas estão em centímetros.
 Não nos responsabilizamos pela precisão das medidas, a marcenaria deve realizar medição no local para conferência das medidas.

RESERVADO TODOS OS DIREITOS AUTORAIS



Prefeitura Municipal de Augusto Pestana
 Secretaria de Administração

OBRA
 Mobiliário Centro Administrativo
 Darci Sallet


PREFEITO
 Sérgio L. Neuberger

DESIGNER DE INTERIORES
 Nadine Jantsch
 CFT: 03126778046


LOCAL
 Gabinete do Prefeito




• MDF Nogal Champagne
 Marca: Guararapes

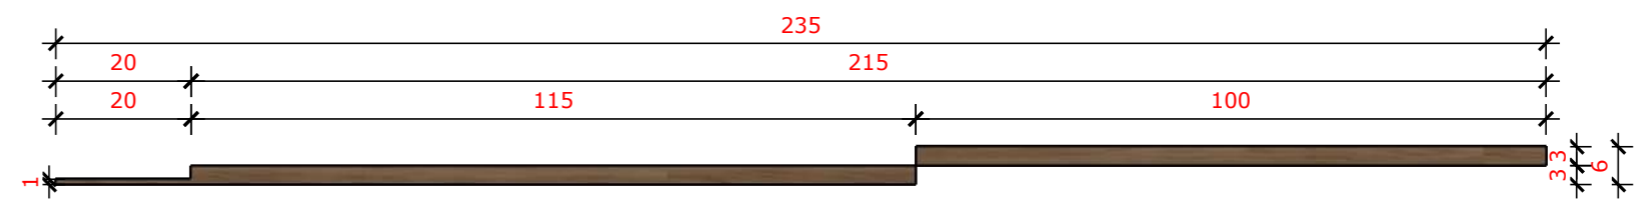

VISTA DE TOPO

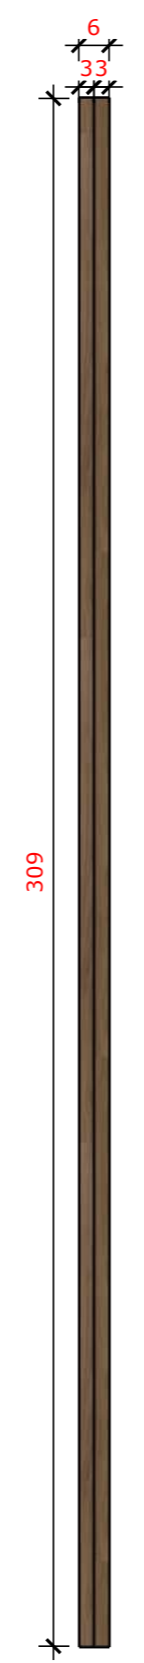

VISTA LATERAL

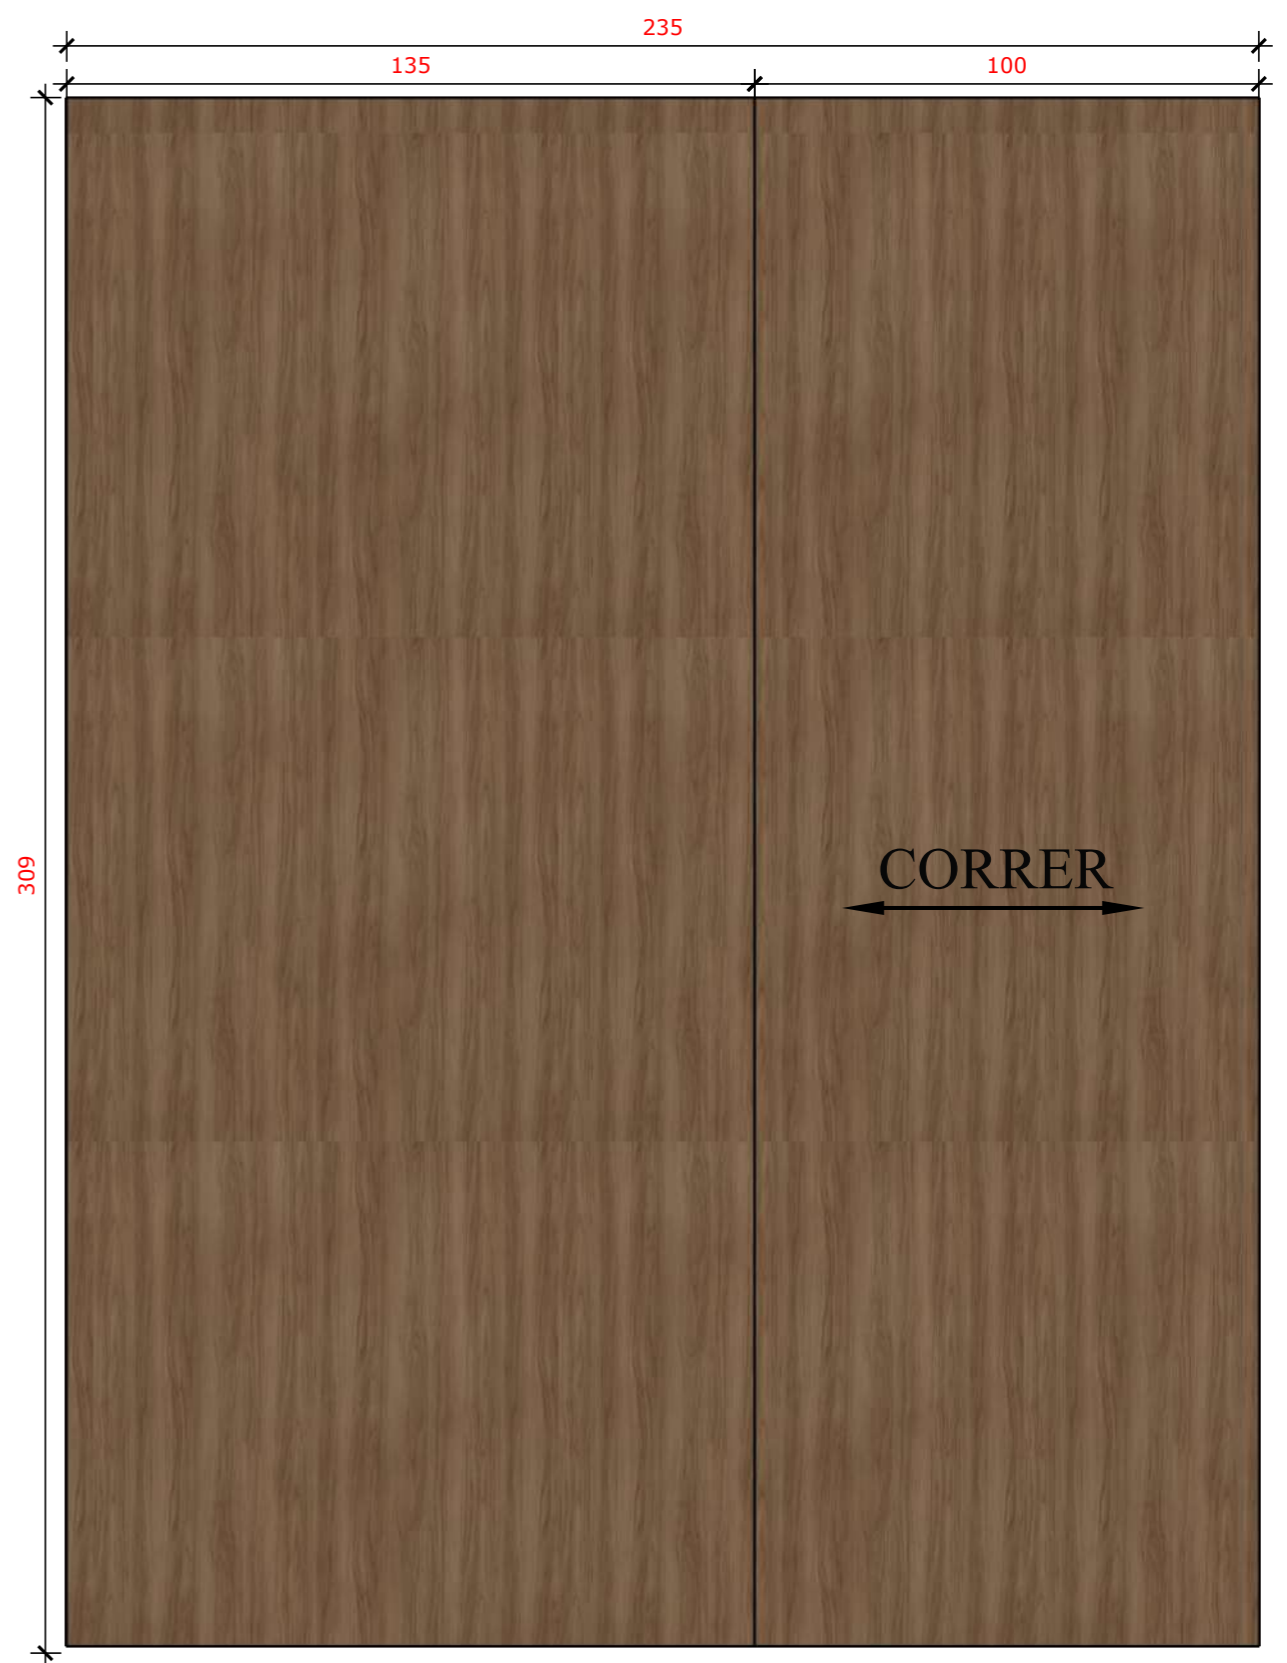

VISTA FRONTAL

MARCENARIA: As medidas estão em centímetros.
 Não nos responsabilizamos pela precisão das medidas,
 a marcenaria deve realizar medição no local para conferência das medidas.

RESERVADO TODOS OS DIREITOS AUTORAIS



Prefeitura Municipal de Augusto Pestana
 Secretaria de Administração




OBRA
 Mobiliário Centro Administrativo
 Darci Sallet

PREFEITO
 Sérgio L. Neuberger


DESIGNER DE INTERIORES
 Nadine Jantsch
 CFT: 03126778046

LOCAL
 Gabinete do Prefeito

MÓVEL 05

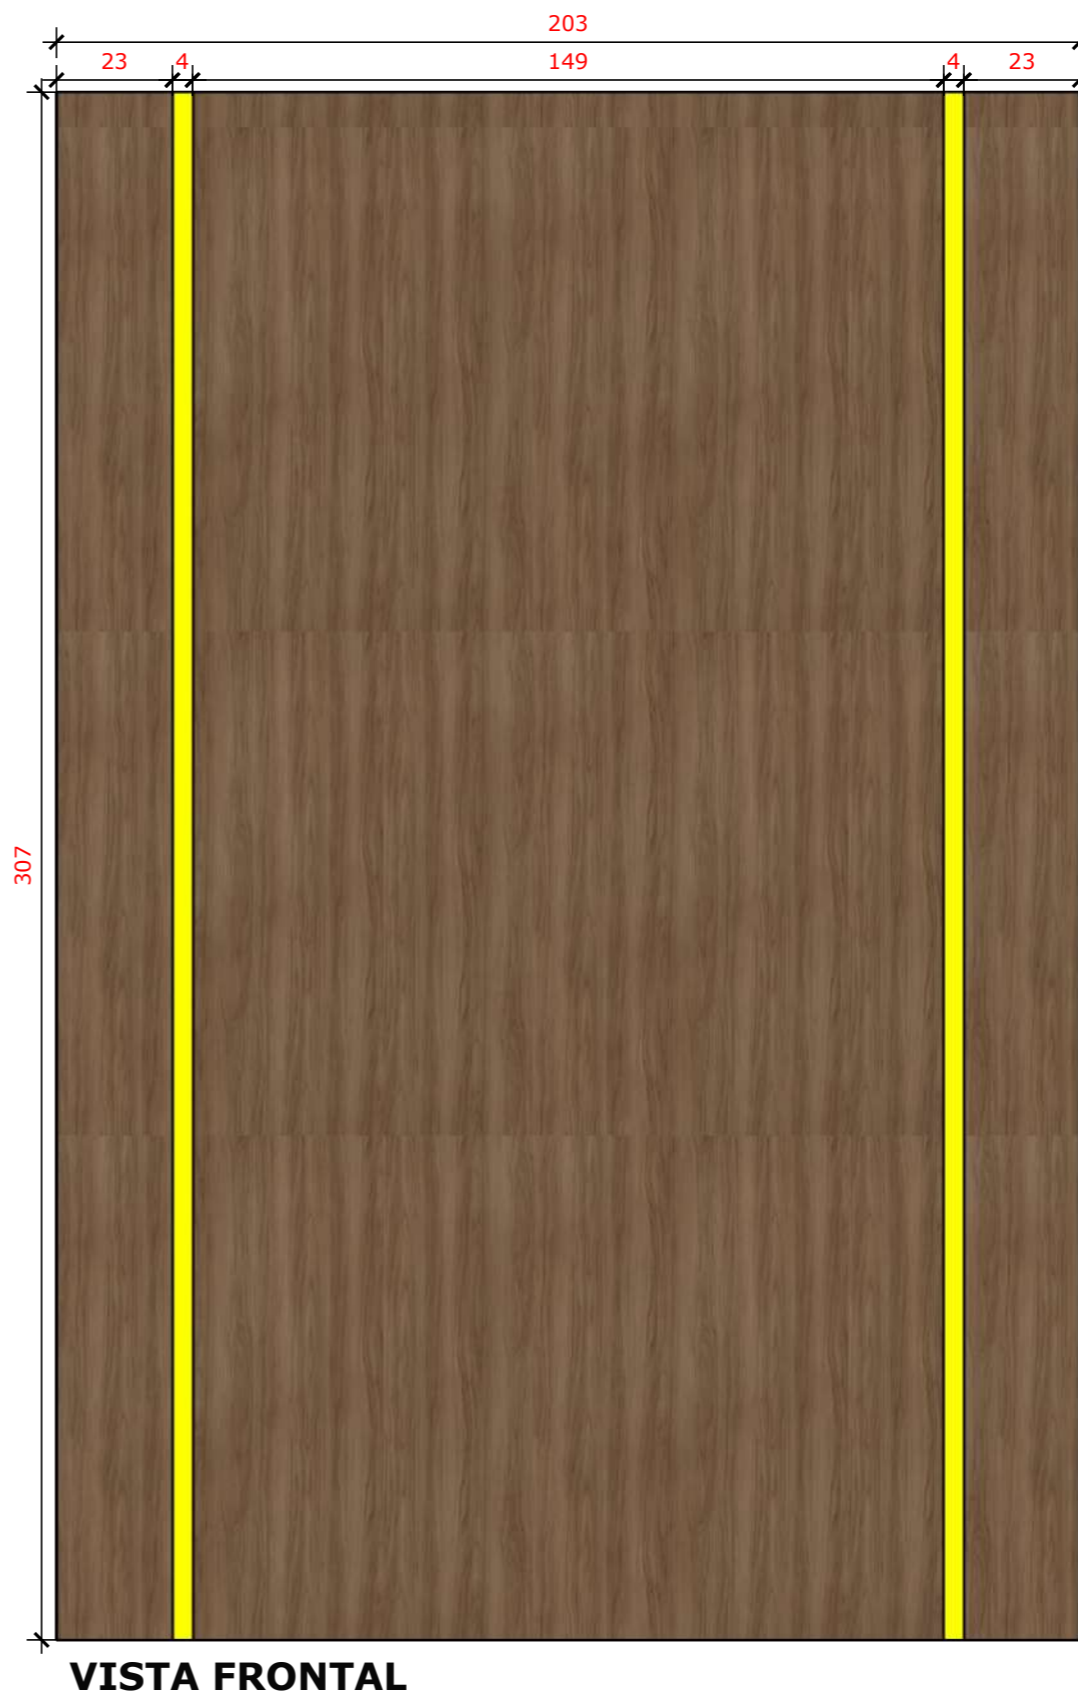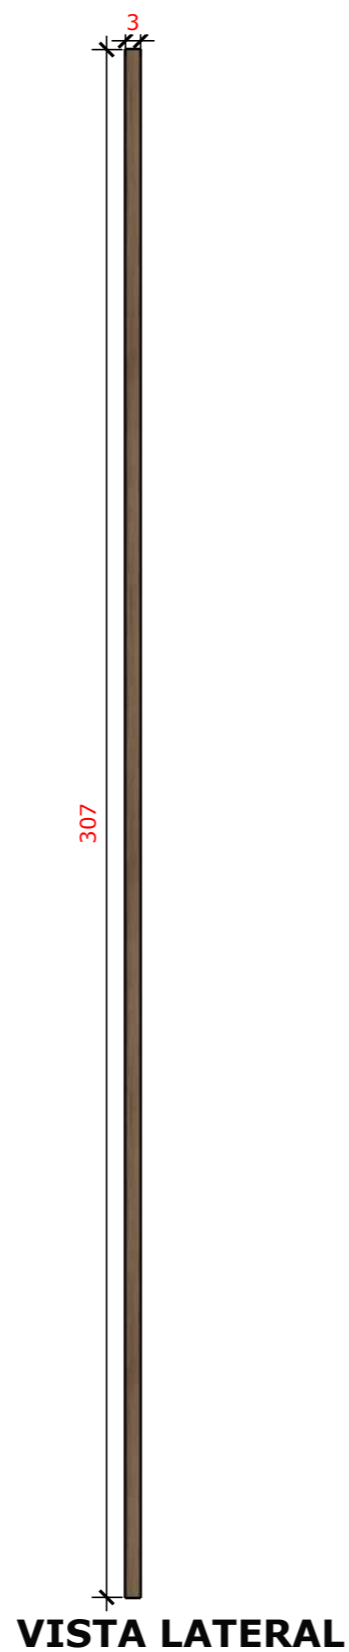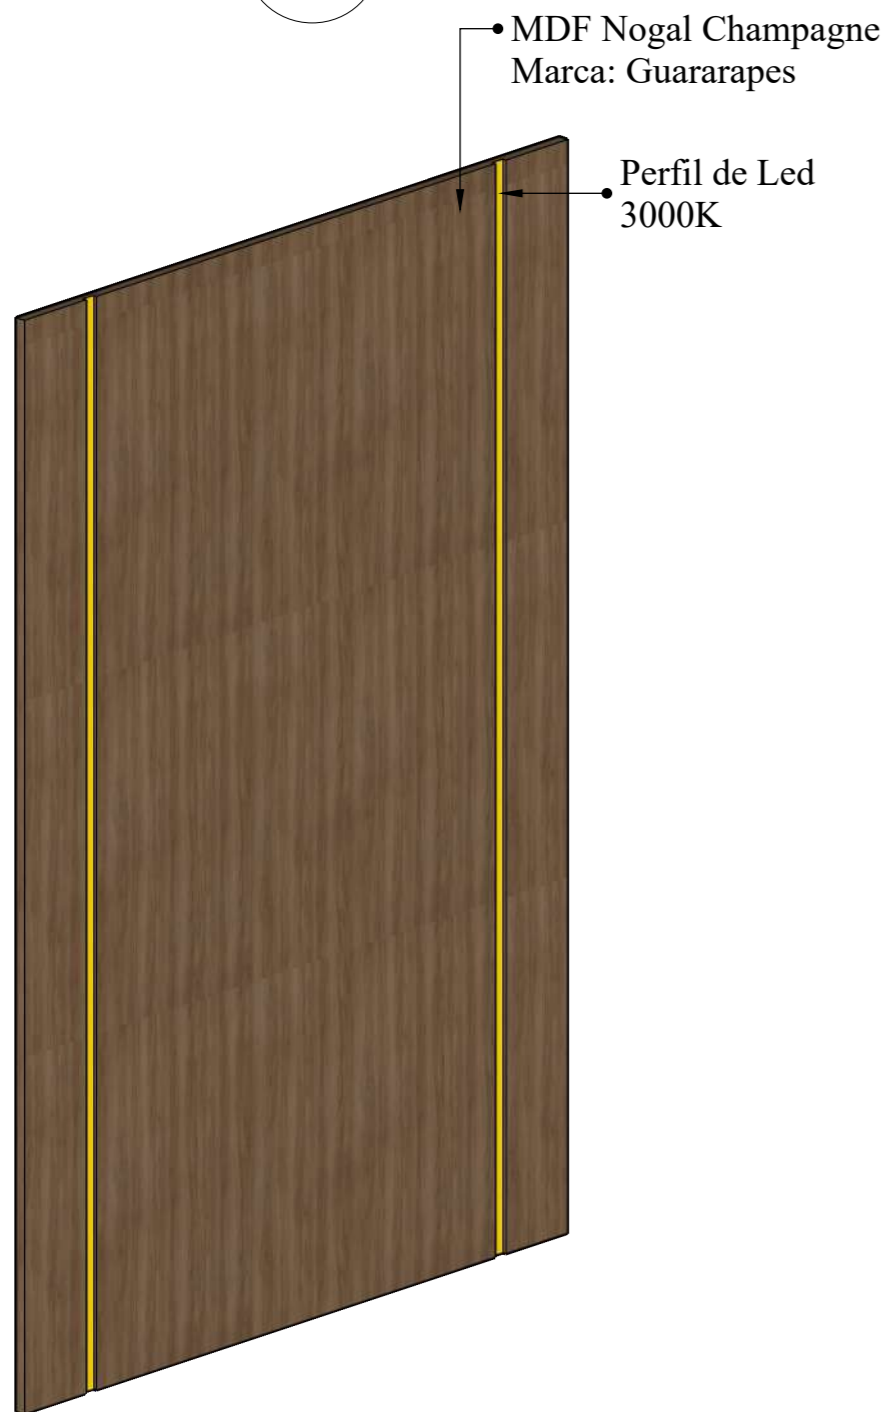

MARCENARIA: As medidas estão em centímetros.
Não nos responsabilizamos pela precisão das medidas,
a marcenaria deve realizar medição no local para conferência das medidas.

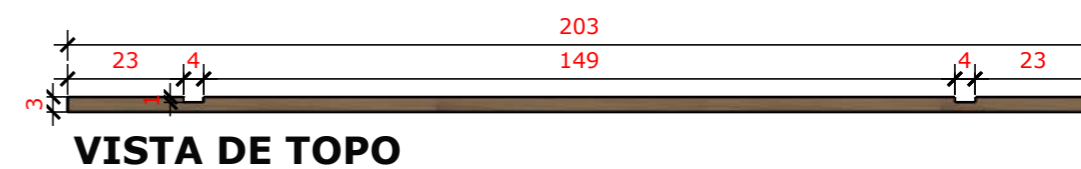

RESERVADO TODOS OS DIREITOS AUTORAIS



Prefeitura Municipal de Augusto Pestana
Secretaria de Administração

OBRA
Mobiliário Centro Administrativo
Darci Sallet


PREFEITO
Sérgio L. Neuberger

DESIGNER DE INTERIORES
Nadine Jantsch
CFT: 03126778046

LOCAL
Gabinete do Prefeito

07


MÓVEL 06

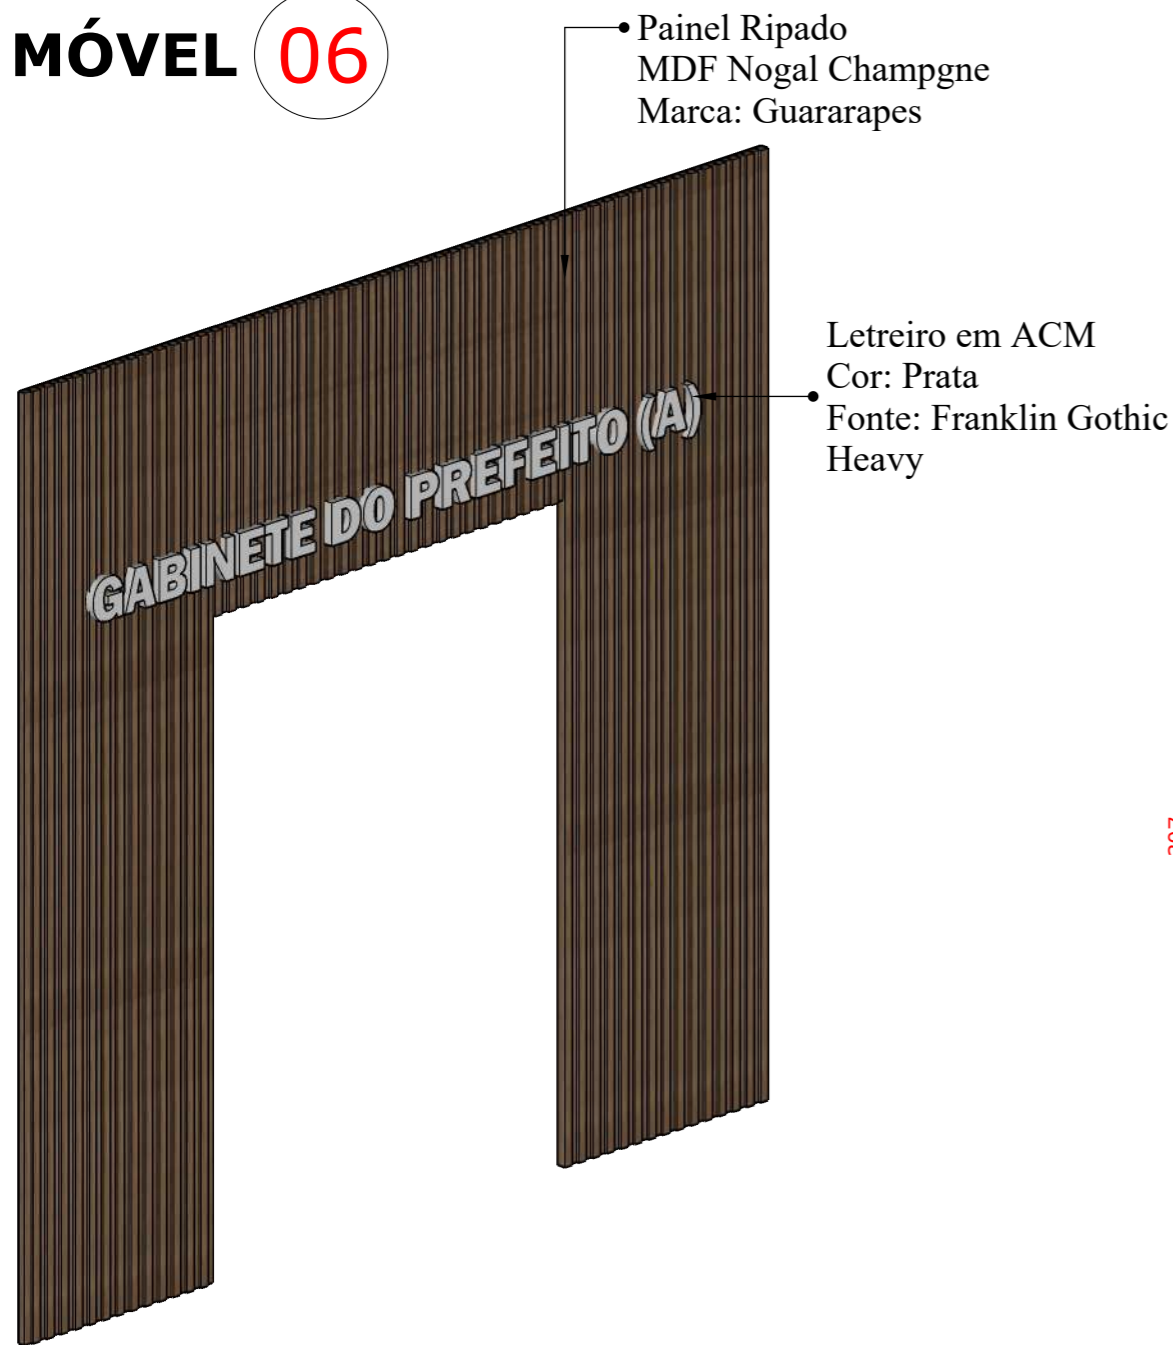

VISTA LATERAL



VISTA FRONTAL

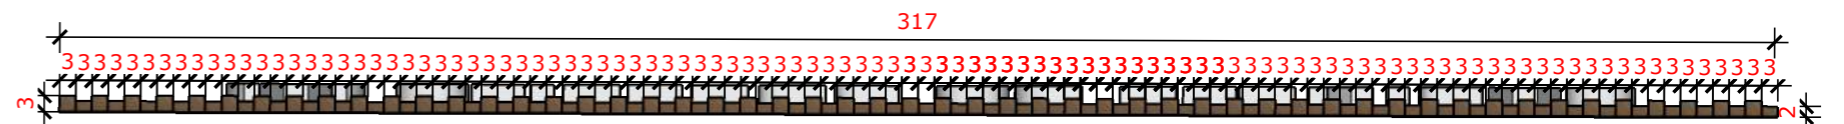

VISTA DE TOPO

MARCENARIA: As medidas estão em centímetros.
Não nos responsabilizamos pela precisão das medidas,
a marcenaria deve realizar medição no local para conferência das medidas.

RESERVADO TODOS OS DIREITOS AUTORAIS



Prefeitura Municipal de Augusto Pestana
Secretaria de Administração






OBRA
Mobiliário Centro Administrativo
Darci Sallet

PREFEITO
Sérgio L. Neuberger

DESIGNER DE INTERIORES
Nadine Jantsch
CFT: 03126778046

LOCAL
Gabinete do Prefeito

MÓVEL 07

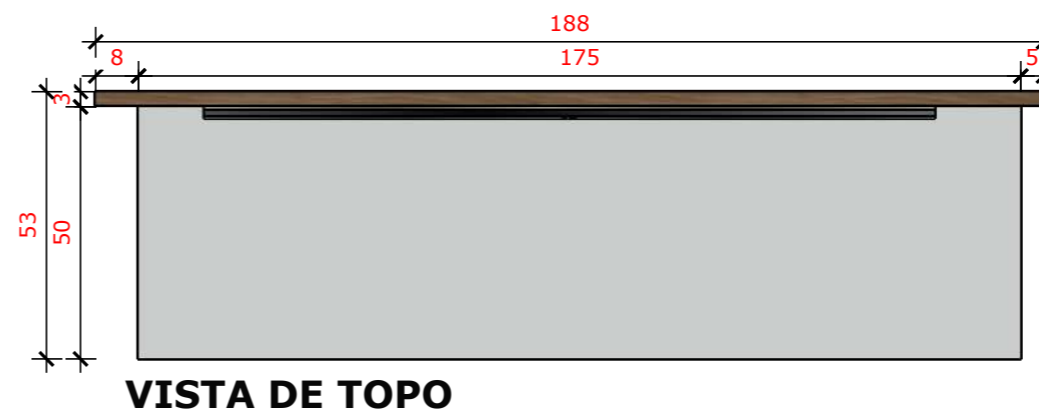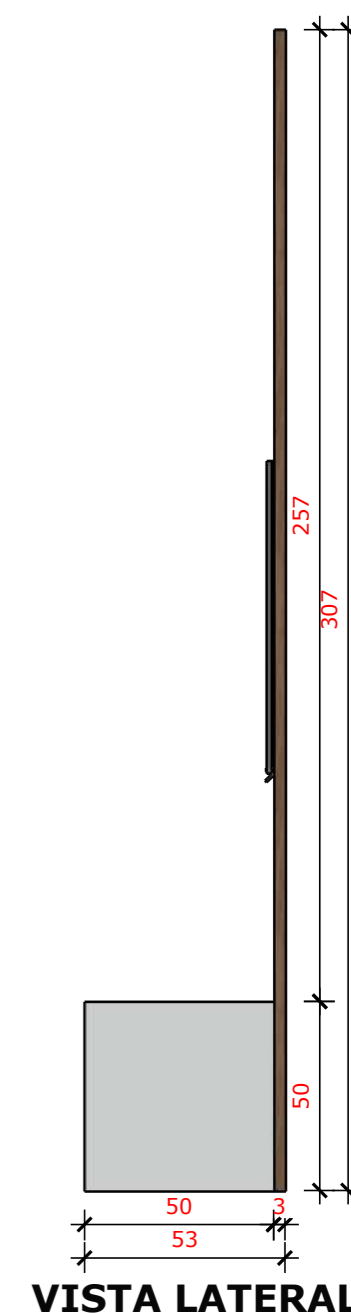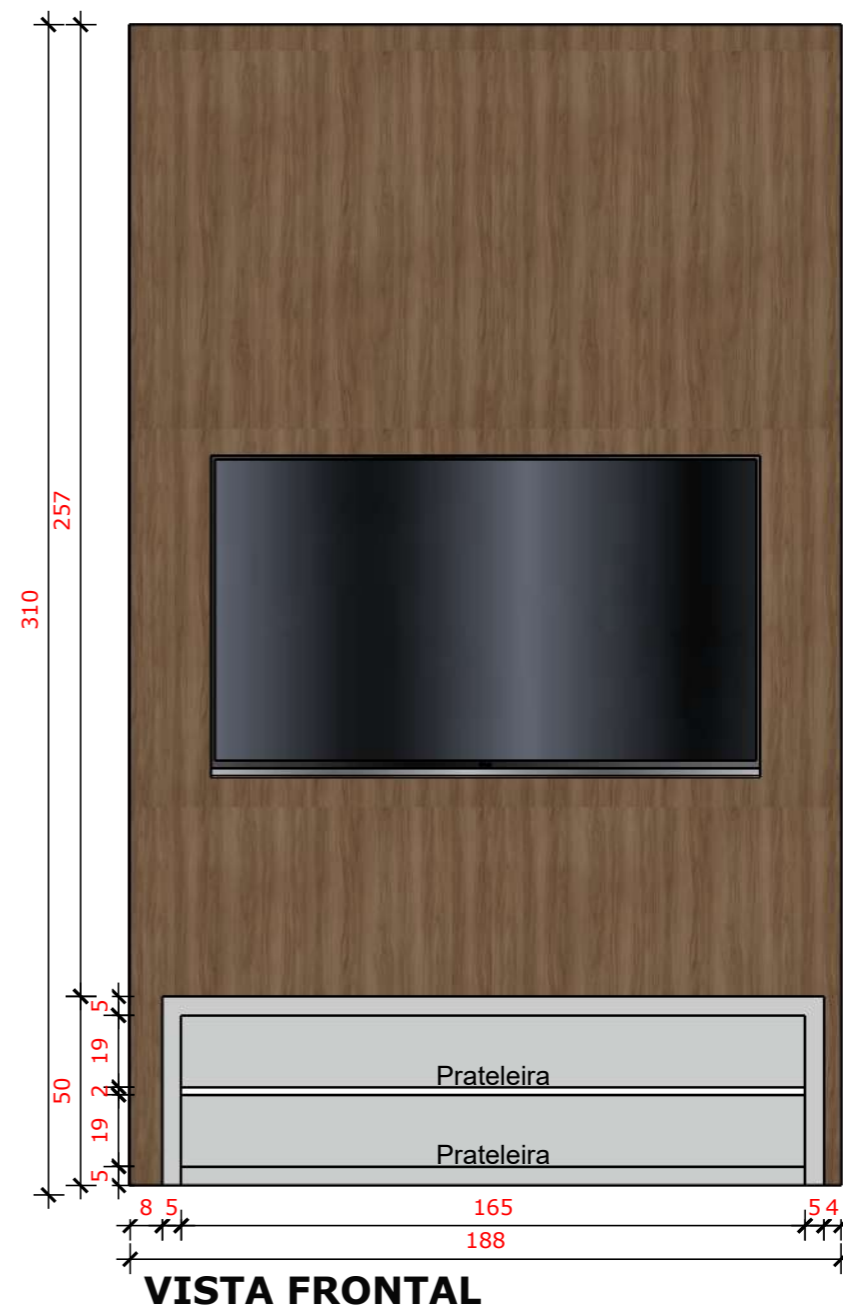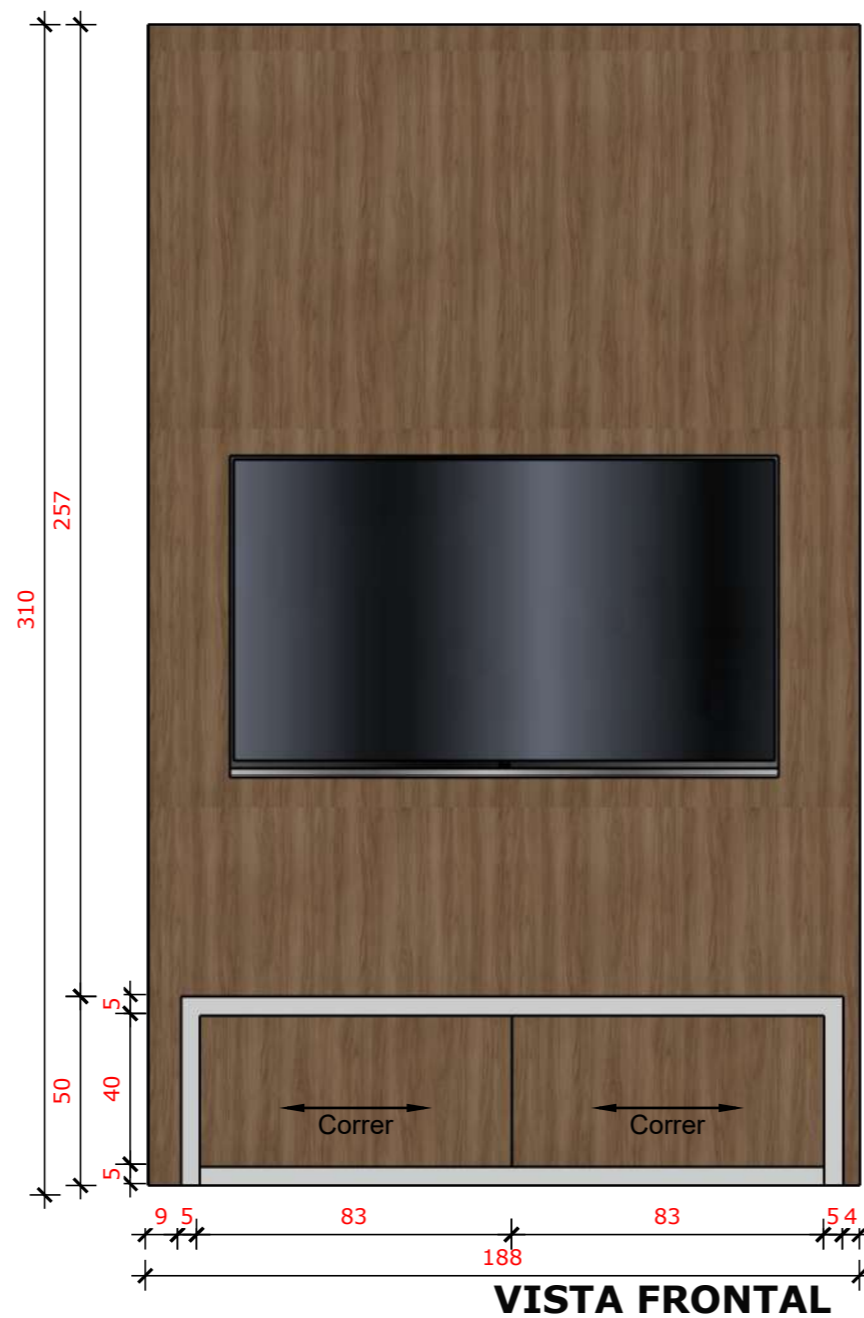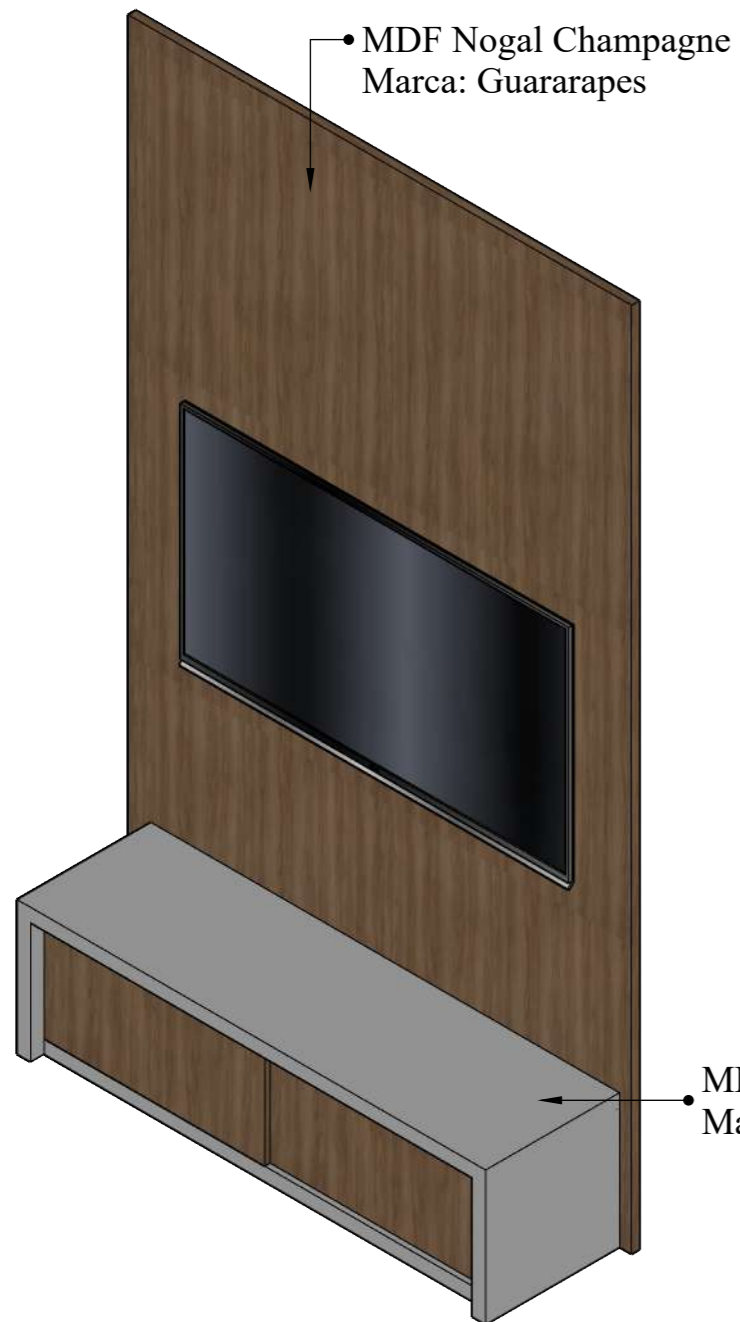

OBSERVAÇÕES:

Sempre utilizar amortecedores de batida para gavetas e portas.
Prever passa fios.

MARCENARIA:

As medidas estão em centímetros.
Não nos responsabilizamos pela precisão das medidas,
a marcenaria deve realizar medição no local para conferência das medidas.

RESERVADO TODOS OS DIREITOS AUTORAIS



Prefeitura Municipal de Augusto Pestana
Secretaria de Administração

OBRA
Mobiliário Centro Administrativo
Darci Sallet



PREFEITO
Sérgio L. Neuberger

DESIGNER DE INTERIORES
Nadine Jantsch
CFT: 03126778046

LOCAL
Gabinete do Prefeito

09

MÓVEL 08

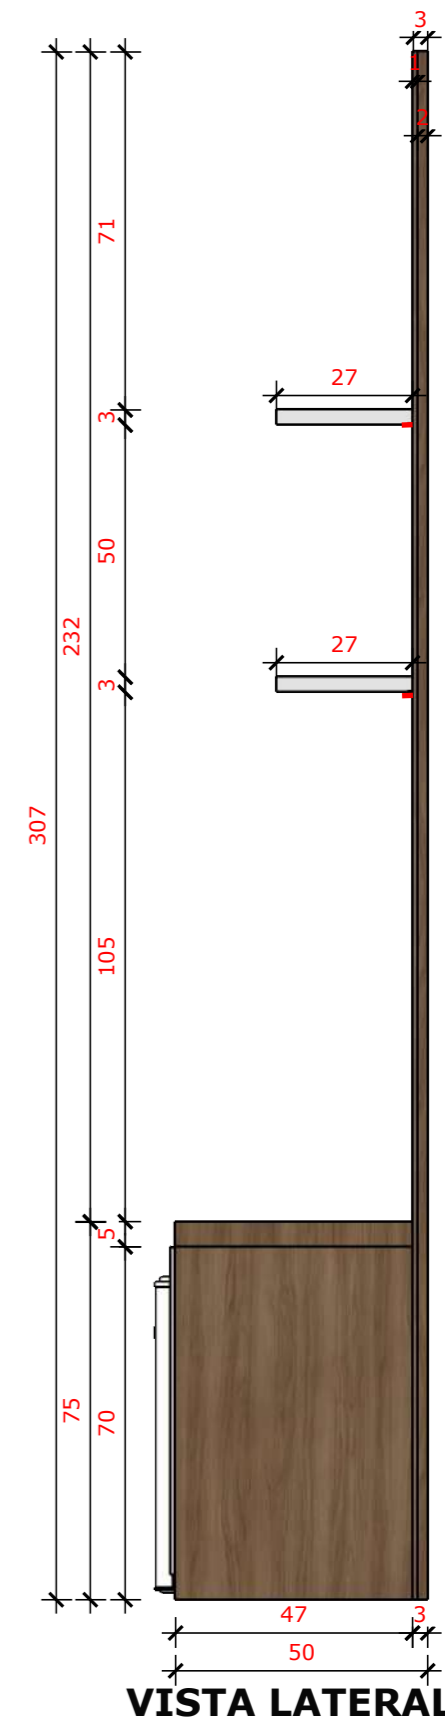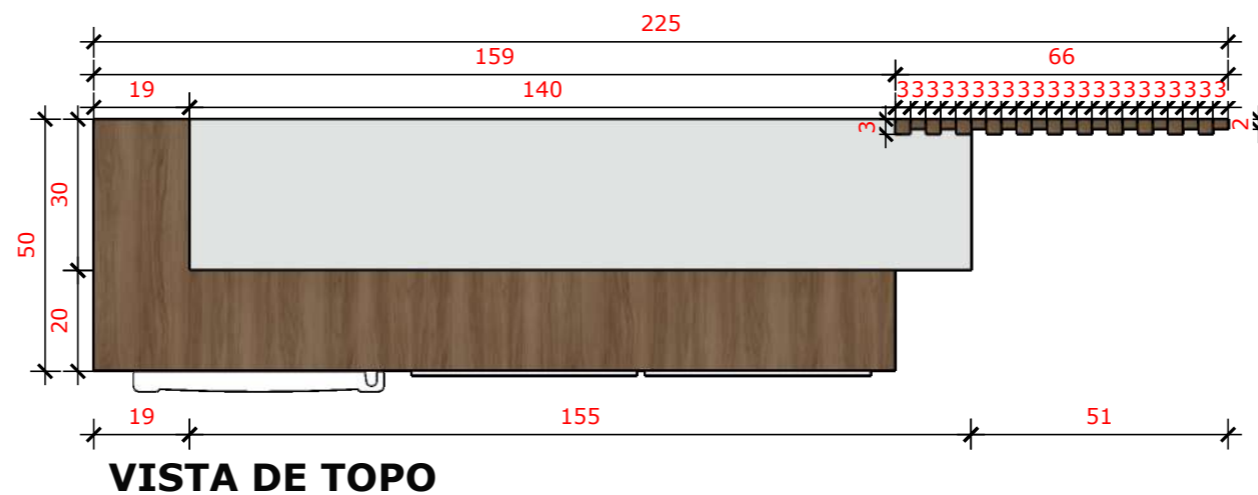

OBSERVAÇÕES:

Sempre utilizar amortecedores de batida para gavetas e portas.

MARCENARIA: As medidas estão em centímetros.

Não nos responsabilizamos pela precisão das medidas, a marcenaria deve realizar medição no local para conferência das medidas.

----- Iluminação LED 3000K

RESERVADO TODOS OS DIREITOS AUTORAIS



Prefeitura Municipal de Augusto Pestana
Secretaria de Administração



OBRA
Mobiliário Centro Administrativo
Darci Sallet

PREFEITO
Sérgio L. Neuberger

DESIGNER DE INTERIORES
Nadine Jantsch
CFT: 03126778046

LOCAL
Gabinete do Prefeito

MÓVEL 08

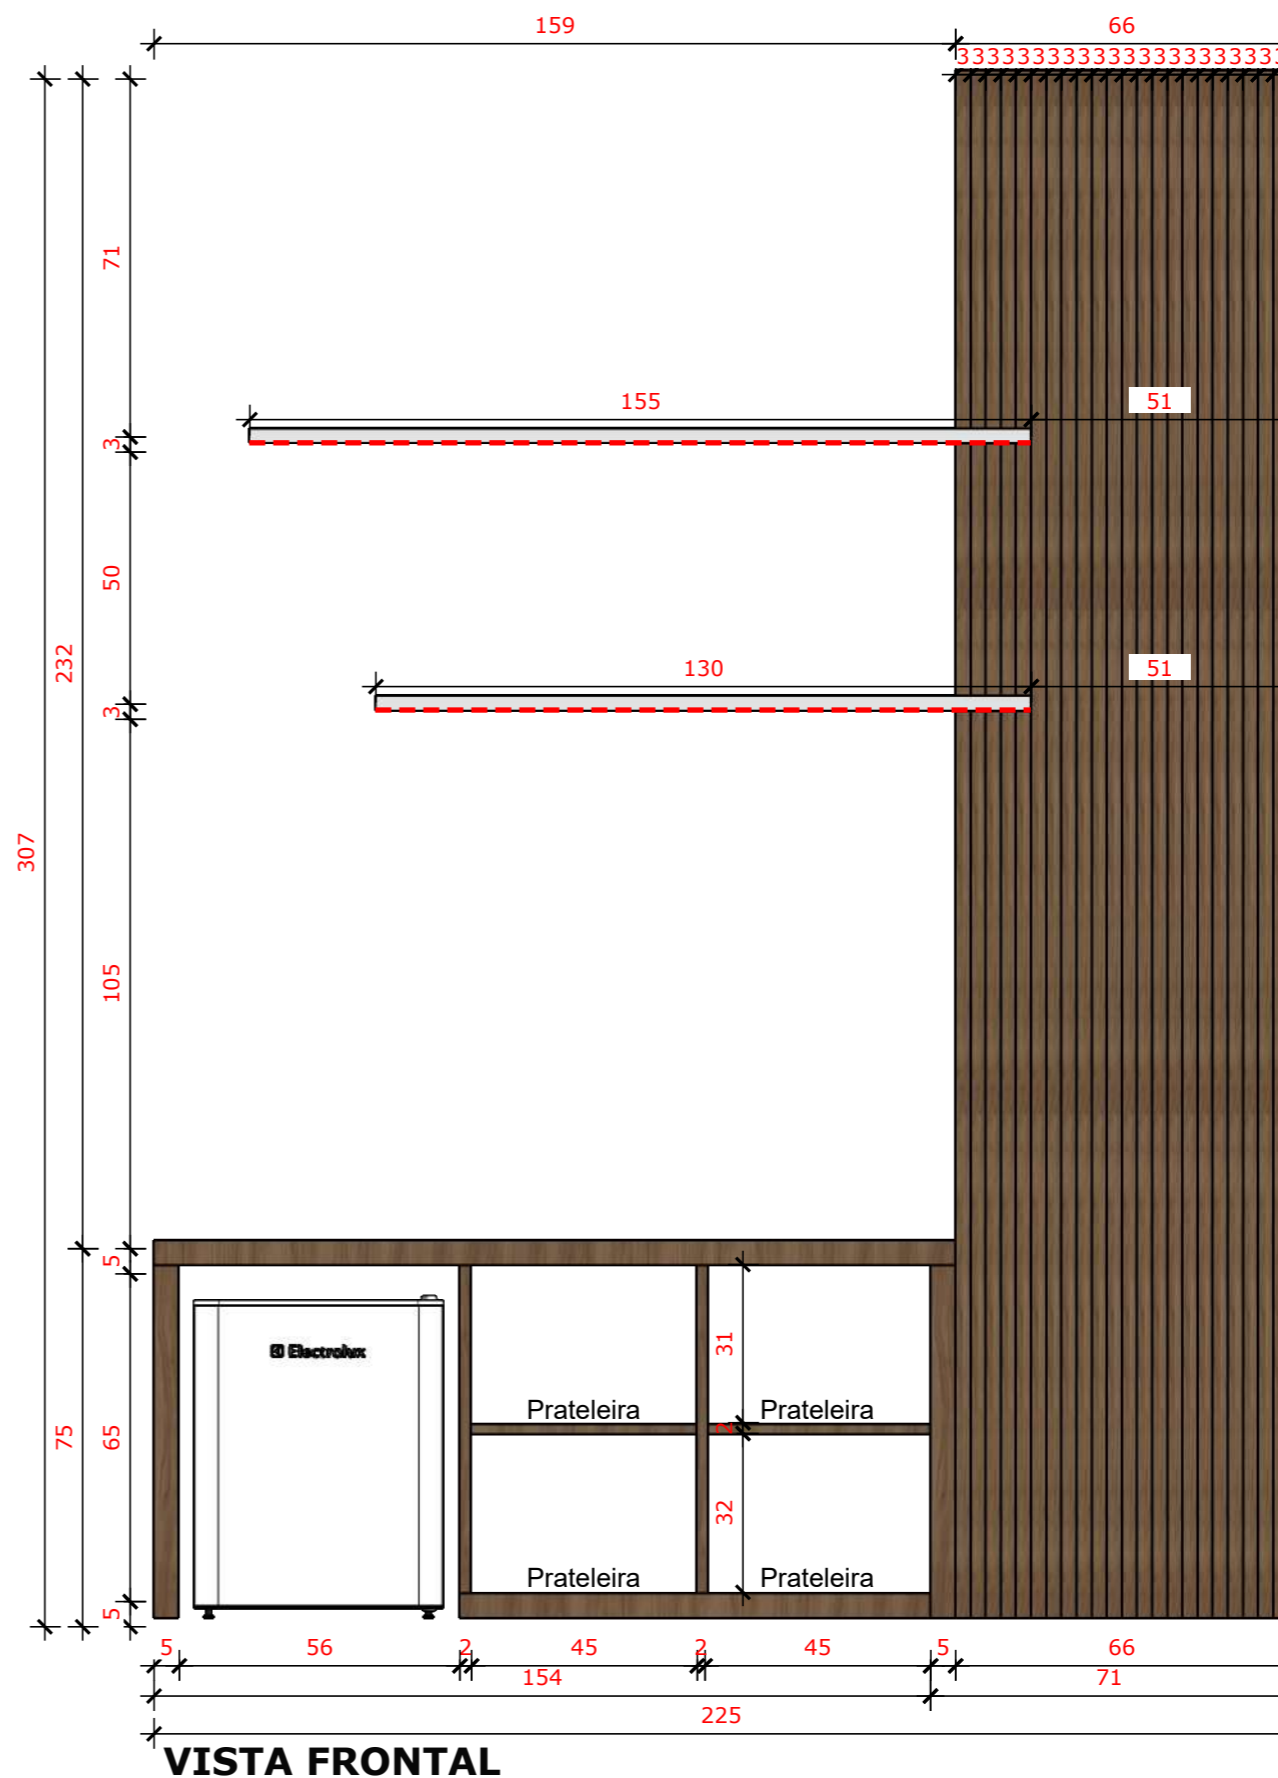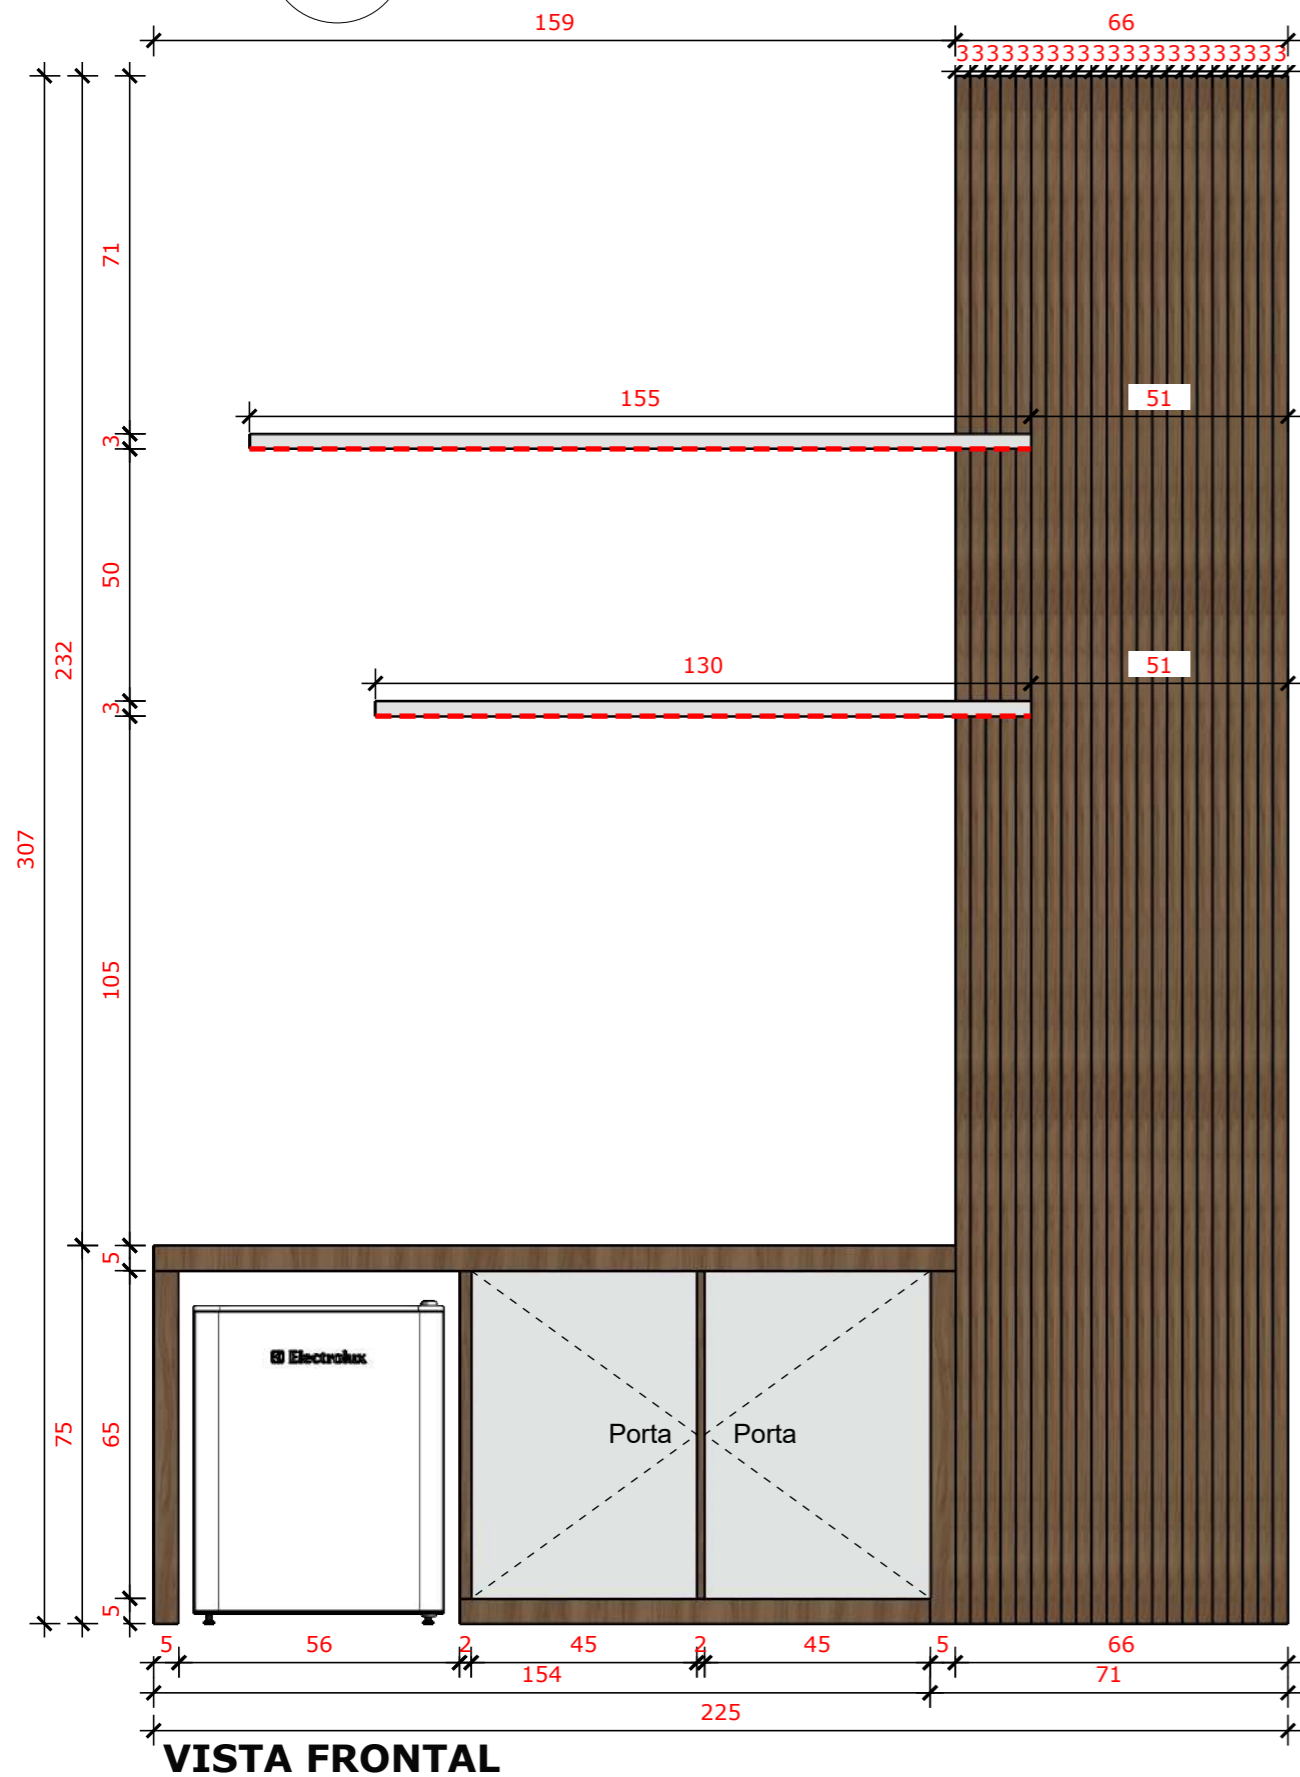

Iluminação LED 3000K

OBSERVAÇÕES:
Sempre utilizar amortecedores de batida para gavetas e portas.

MARCENARIA: As medidas estão em centímetros. Não nos responsabilizamos pela precisão das medidas, a marcenaria deve realizar medição no local para conferência das medidas.

RESERVADO TODOS OS DIREITOS AUTORAIS



Prefeitura Municipal de Augusto Pestana
Secretaria de Administração


OBRA
Mobiliário Centro Administrativo
Darci Sallet

PREFEITO
Sérgio L. Neuberger

DESIGNER DE INTERIORES
Nadine Jantsch
CFT: 03126778046

LOCAL
Gabinete do Prefeito

MÓVEL 09

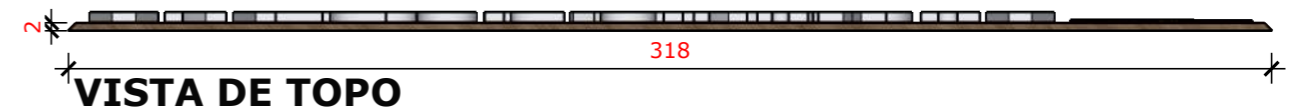

--- Iluminação LED 3000K

MARCENARIA: As medidas estão em centímetros.
 Não nos responsabilizamos pela precisão das medidas,
 a marcenaria deve realizar medição no local para conferência das medidas.

RESERVADO TODOS OS DIREITOS AUTORAIS



Prefeitura Municipal de Augusto Pestana
 Secretaria de Administração

OBRA
 Mobiliário Centro Administrativo
 Darci Sallet

PREFEITO
 Sérgio L. Neuberger

DESIGNER DE INTERIORES
 Nadine Jantsch
 CFT: 03126778046

LOCAL
 Gabinete do Prefeito