


01 PLANTA BAIXA PAVIMENTO TÉRREO
ESCALA 1:50

- LEGENDA
- Paredes de alvenaria a construir
 - Paredes de gesso (drywall) a construir
 - Paredes a demolir
 - Paredes a construir (em área a ser reformada)

RESUMO DE ÁREAS A REFORMAR / CONSTRUIR / MANTER					
		Pavimento térreo	Pavimento Superior	Total (m²)	
Área a reformar	Farmácia	7,85 m²	Setor de serviço	8,96 m²	16,81 m²
Área a construir	Acesso para pavimento superior e Almoarifado Central	89,93 m²	Sala de Atividades Coletivas, ampliação do Setor de Serviços e espaço físico para o Ambulatório de Saúde Mental	235,95 m²	325,88 m²
Área de intervenção				342,69 m²	
Área a manter	Demais áreas e salas existentes do estabelecimento	434,02 m²	Demais áreas e salas existentes do estabelecimento	287,10 m²	721,12 m²
Área construída total projetada do estabelecimento				1.063,81 m²	

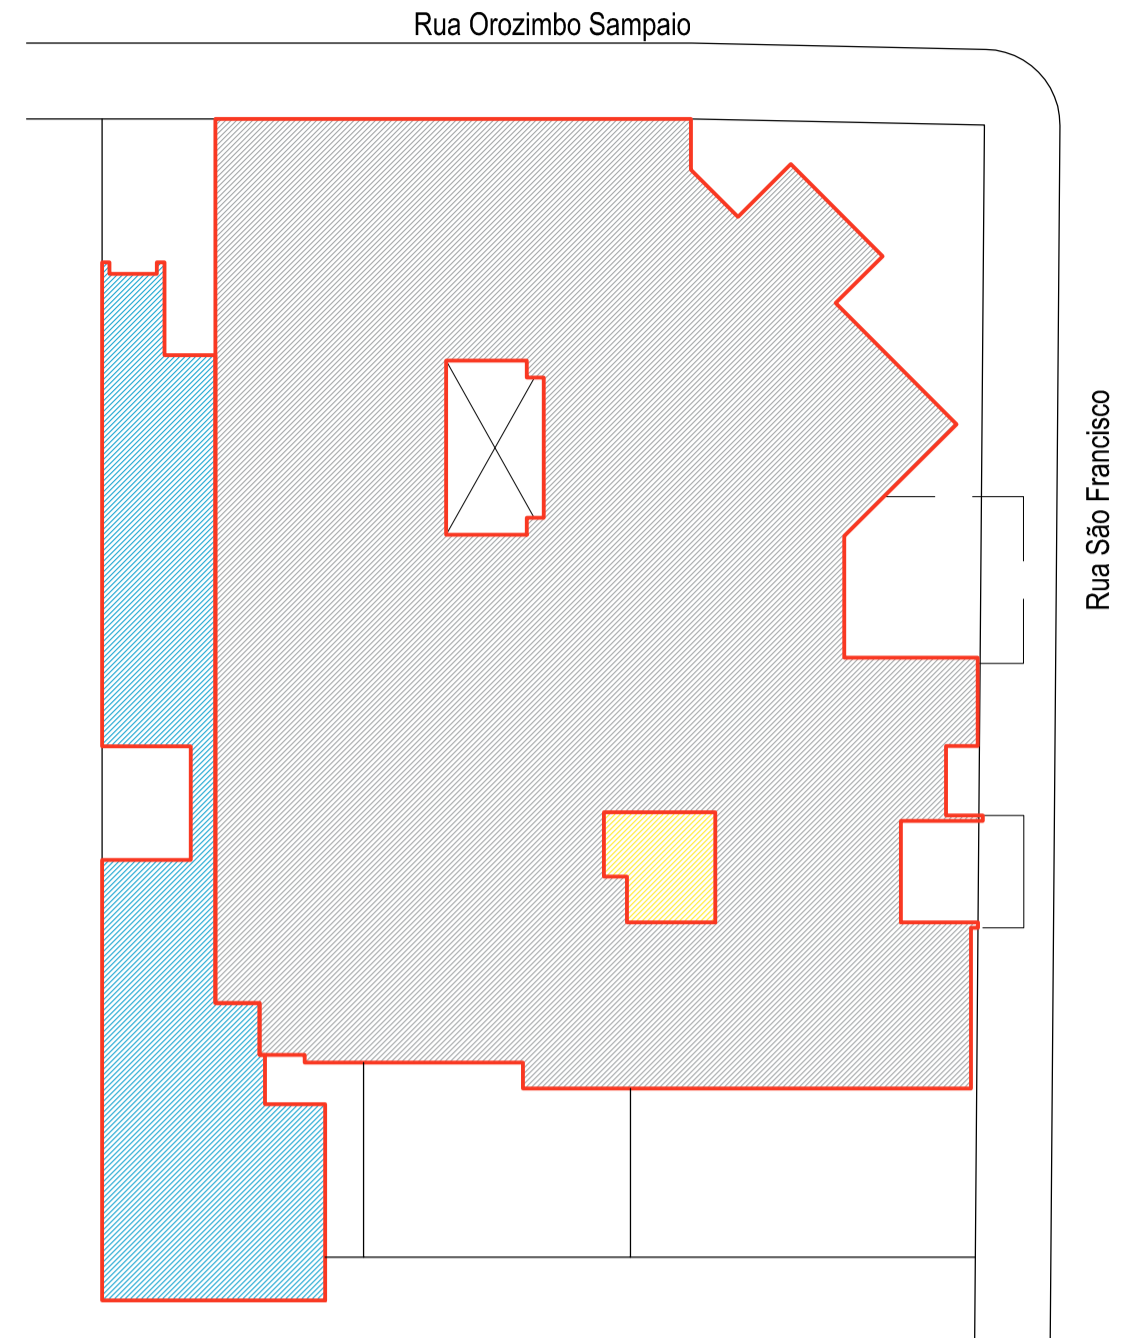

- LEGENDA
- Sem intervenção
 - Reforma em área existente
 - Ampliação sobre recuo lateral existente

02 PLANTA DE ZONEAMENTO PAVIMENTO TÉRREO
ESCALA 1:200



FRIZZO
engenharia
arquitetura
urbanismo

Prancha
AR 03/06
Total de pranchas
0314

Rua Independência 110 Sala 24 • Santo Augusto - RS • (55) 3781-1965 • email: contato@frizzo.eng.br

Conteúdo

Projeto Básico de Arquitetura
Planta Baixa Pavimento Térreo

Obra	REFORMA E AMPLIAÇÃO DE UNIDADE BÁSICA DE SAÚDE			
Proprietário	MUNICÍPIO DE AUGUSTO PESTANA			
Endereço	Rua São Francisco, esq. c/ Rua Orozimbo Sampaio Augusto Pestana - RS			
Resp. Téc.	Arq. e Urb. Leonardo Postay Frizzo (CAU-A-107991-3)			
Escala	Área	Data	Desenho	Versão
Indicadas	342,69 m²	Set./2021	Leonardo	2-08/10