


RESUMO DE QUANTITATIVO					
ITEM	UN	QUANTITATIVO			
		Q1	Q2	Q3	Q4
01 Pav. com bloquete intertravado - cor natural	m <sup>2</sup>	88,55	85,91	36,51	157,19
02 Pav. com bloquete intertravado - sinalização de alerta	m <sup>2</sup>	2,46	2,46	1,23	4,29
03 Pav. com bloquete intertravado - sinalização direcional	m <sup>2</sup>	14,82	15,49	5,94	29,60
04 Meio-fio (12/15 x 30 x 100 cm)	m	62,17	65,94	26,36	127,54
05 Rampa de concreto para veículo, e = 5 cm	m <sup>2</sup>	5,24	13,10	5,24	39,30
06 Rampa de concreto para pedestre, e = 5 cm	m <sup>2</sup>	15,04	15,04	7,52	28,72
07 Lixeira Existente	un	-	-	-	04
08 Placa de Sinalização existente	un	-	-	-	01
09 Placa de Sinalização a ser relocada	un	-	-	-	-
10 Árvore existente	un	-	-	-	12
11 Árvore existente a ser relocada	un	-	-	-	8
12 Poste da rede elétrica	un	-	-	-	03
13 Caixa de captação	un	01	01	01	-

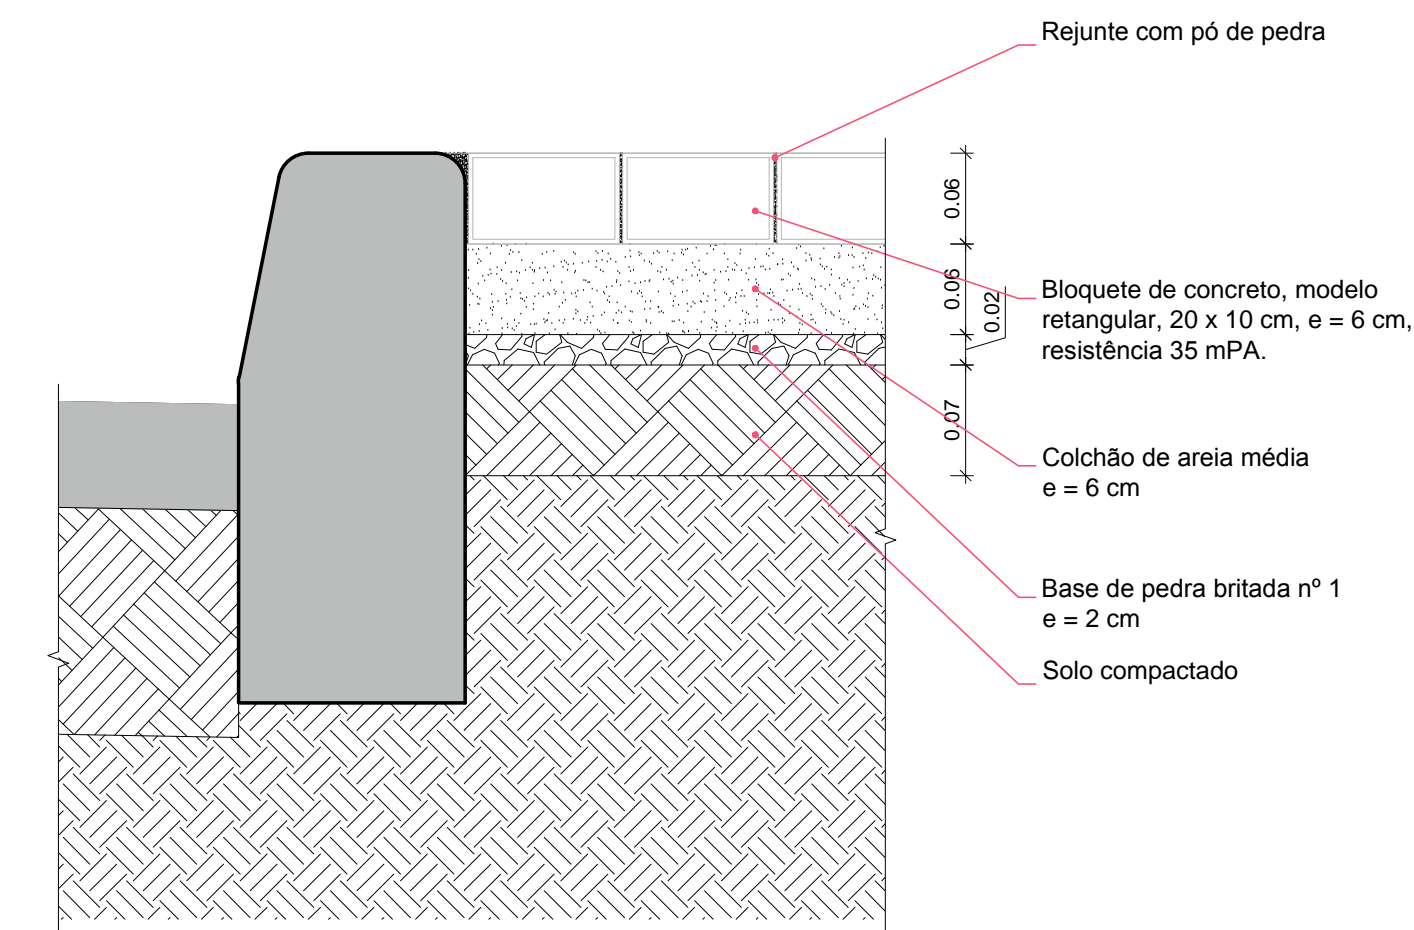

Rua Independência 110 Sala 24 • Santo Augusto - RS • (55) 3781-1965 • email: eng.eugenio.frizzo@gmail.com

Prancha
PV 05/08
Total de pranchas
05/08

Conteúdo	PROJETO DE PAVIMENTAÇÃO Bairro Sost - Trechos Q1, Q2, Q3 e Q4			
Obra	IMPLANTAÇÃO DE PASSEIOS PÚBLICOS			
Proprietário	Município de Augusto Pestana			
Endereço	Diversos locais da cidade Augusto Pestana - RS			
Resp. Téc.	Eng. Civil Eugenio Frizzo (CREA-RS 37.541-0) Arq. e Urb. Leonardo Postay Frizzo (CAU A-107981-3) Arq. e Urb. Bibiana S. M. da Rocha (CAU A-101076-0)			
Escala	Área	Data	Desenho	Versão
Indicadas	3.522,10 m <sup>2</sup>	Dez./2016	Gabriel	1-16/12

FERRAZ COMPANHIA DE ENGENHARIA E ARQUITETURA - FERRAZ - CNPJ: 08.908.088/0001-00