


| Resumo do aço | | | | | |
|---------------|-----------|-------------|------------------|------------|-------|
| AÇO | DIAM (mm) | C.TOTAL (m) | PESO + 10 % (kg) | CA50 | CA60 |
| | | 124,6 | 33,5 | 6,3 | 93,3 |
| | | 416,2 | 180,6 | 8,0 | 359,6 |
| | | 84,3 | 57,1 | 10,0 | |
| | | 9,6 | 10,2 | 12,5 | |
| | | 13,7 | 23,8 | 16,0 | |
| | | 20,1 | 54,4 | 20,0 | |
| | | 550,1 | 93,3 | 5,0 | |
| | | | | PESO TOTAL | |
| | | | | CA50 | CA60 |
| | | | | 359,6 | 93,3 |

Volume de concreto (C-25) = 6,28 m³
Área de forma = 92,96 m²

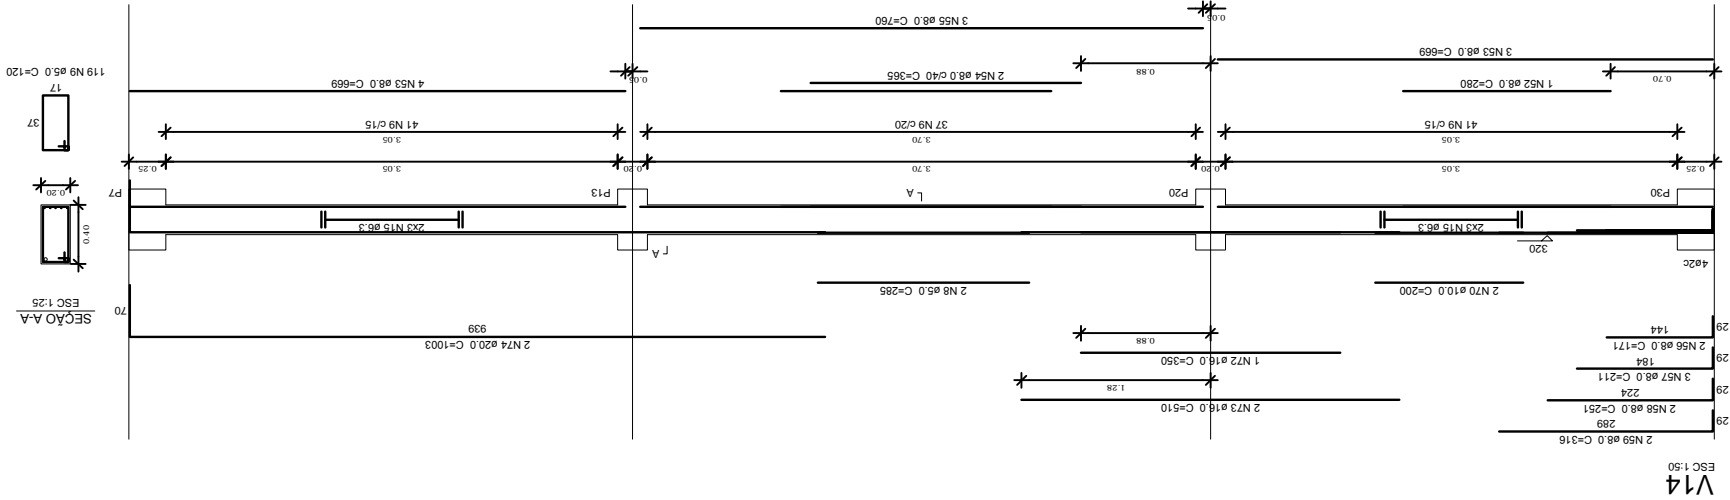

QUADRA COBERTA

ESTADO DO RIO GRANDE DO SUL
PREFEITURA MUNICIPAL DE AUGUSTO PESTANA
Rua da República, 96.
Júri- RS - 98740-000
Telefone : 55 3334 4900

DATA: DEZEMBRO 2019

ESCALA: 1/50

Proprietário: Prefeito Municipal – Vilmar Zimmermann
Responsável Técnico: Jamile Storch – CREA 219831

DETALHE FERRAGEM

PROJETO
ESTRUTURAL

23