


PLANTA DE BAIXA
PÁTIO COBERTO
ESCALA: 1/50

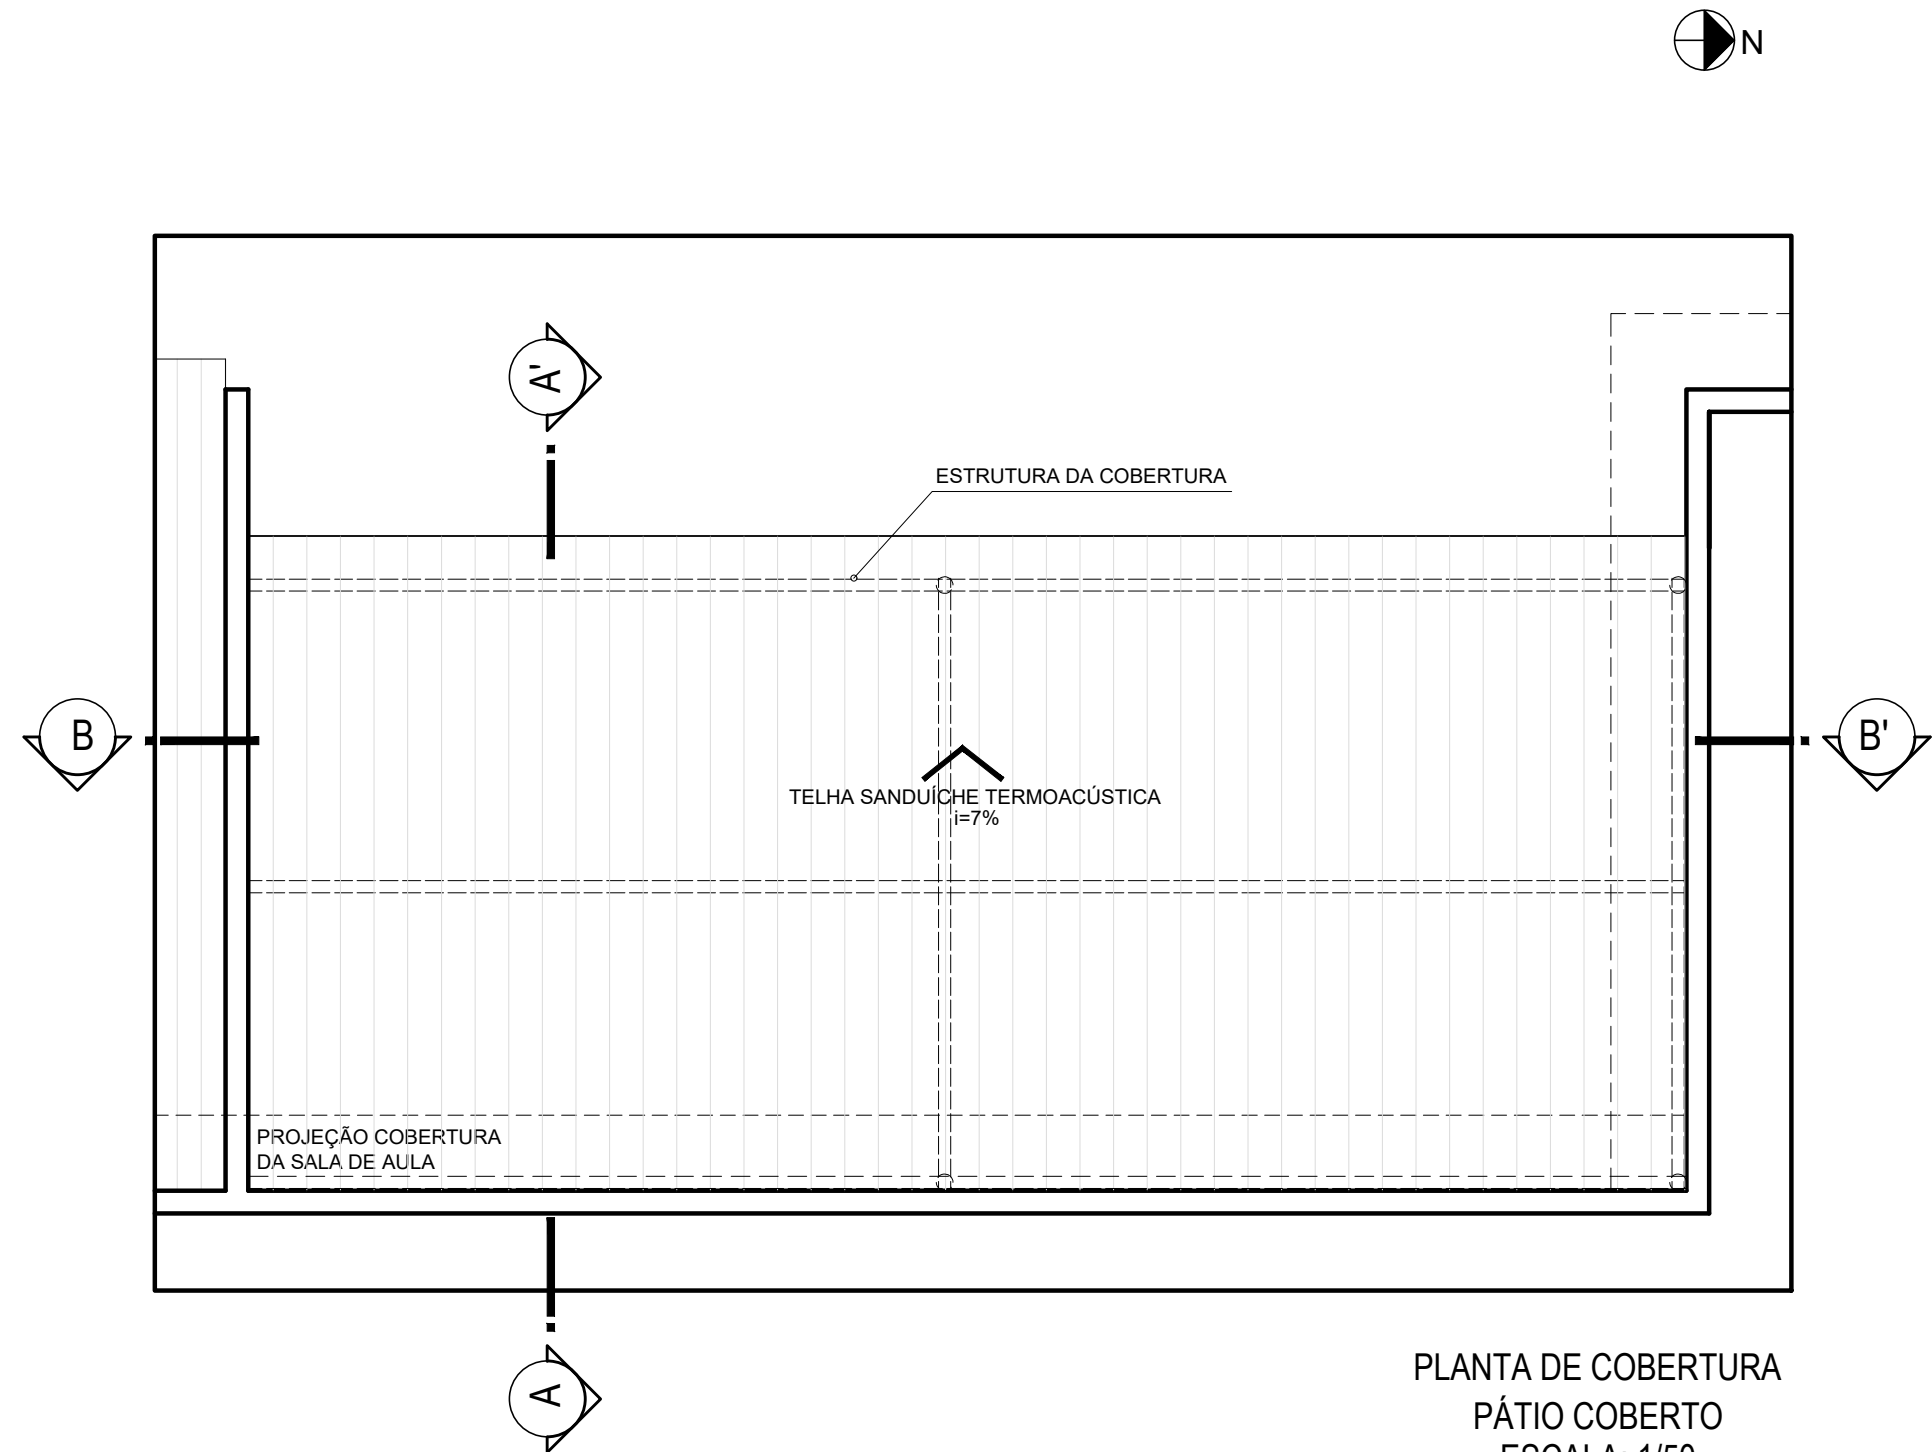

PLANTA DE COBERTURA
PÁTIO COBERTO
ESCALA: 1/50

REV.	ARQUIVO	DESCRIÇÃO	DATA	RESP.

PROPRIETÁRIO:
Prefeitura Municipal de Augusto Pestana

RESPONSÁVEIS TÉCNICOS:
JOÃO DA JORNADA FORTES FILHO
Arquiteto e Urbanista CAU A 52.256-2
MARIANA DA SILVA FERREIRA FORTES
Arquiteta e Urbanista CAU A 64.319-0

JOÃO DA JORNADA FORTES NETO
Engenheiro Civil CREA RS 214.992

ENDEREÇO: Estrada rural
BAIRRO: Marmeleiro
SETOR URBANO: Interior
CIDADE / UF: Augusto Pestana/ RS
QUADRA: --
LOTE: --

ÁREA DO LOTE: ---
ÁREA A EDIFICAR: Indicada
PRANCHA N':

ESCALA: Indicada
DATA: DEZ/21
06/16

FORTES
 ARQUITETURA
& ENGENHARIA

PROJETO/PAVIMENTO:
ARQUITETÔNICO
 DESCRIÇÃO:
PLANTAS-PÁTIO COBERTO

OBRA NÚMERO:
989