





PAVIMENTAÇÃO POLIÉDRICA ROSÁRIO

LOCAL:	AUGUSTO FESTAIA - RS
TRECHO:	Avenida Boa Vista, saída do distrito do Rosário em direção a localidade de São Miguel
ÁREA TOTAL:	2.160 m ²
PREFEITO MUNICIPAL:	DARCI SALLETT
PROJETADEIRA:	DAIANA FRANK BRUXEL BOHRER ENG. CIVIL CREA/RS.175692

TIPO:	SITUAÇÃO
DATA:	MARÇO/2023
REVISÃO:	ESCALA:
ESCALA:	SEM ESCALA
PRANCHA:	01 - 05

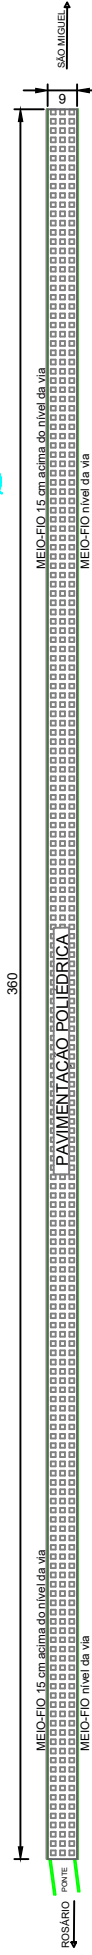

PLANTA BAIXA CALÇAMENTO

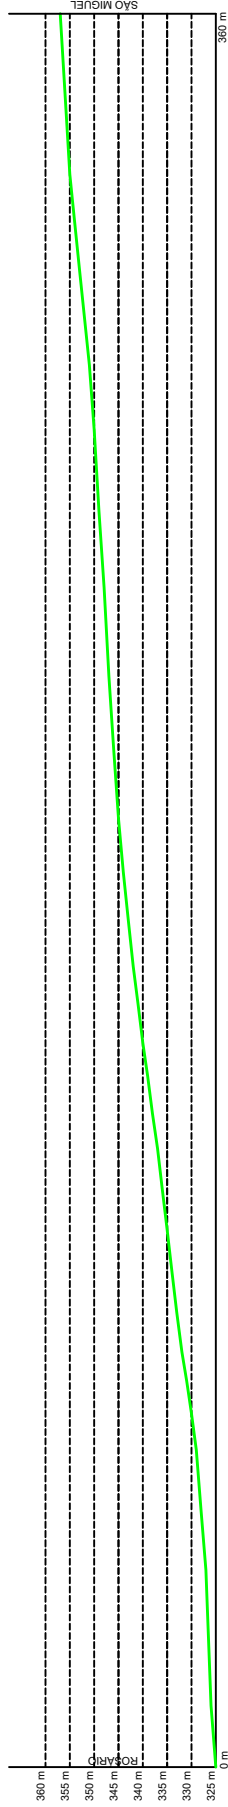


PERFIL LONGITUDINAL

LEGENDA

- Colocação meio-fio
- Pavimentação Polidédrica
- Reserva lateral velocidade
- Local existente

SEÇÃO TRANSVERSAL

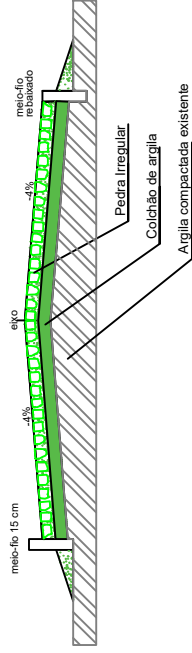

SEÇÃO TRANSVERSAL TÍPICA
Esc. Indet.

PAVIMENTAÇÃO POLIÉDRICA ROSÁRIO

LOCAL: TRECHO: ÁREA TOTAL:	AUGUSTO PESTANA - RS Avenida Boa Vista, saída do distrito do Rosário em direção a localidade de São Miguel 2.160 m²	TIPO: PLANTA BAIXA
		DATA: MARÇO/2023
		REVISÃO: SEM ESCALA
		ESCALA: SEM ESCALA
		PRANCHA: 02 - 05
DARCI SALLET PREFEITO MUNICIPAL	DAIANA FRANK BRUXEL BOHRER ENG. CIVIL CREA/RS. 175692	



SIRGAS 2000 / UTM zone 22S

PAVIMENTAÇÃO POLIÉDRICA - ALARGAMENTO DA VIA

LOCAL: RUA EMILIA BAZZAN SARTORI - AUGUSTO PESTANA - RS
 TRECHO: AMPLIAÇÃO TRECHO ENTRE AS RUAS VENÂNCIO AYRES E JOÃO HASS
 ÁREA TOTAL: 253,50 MF

DARCI SALLET
 PREFEITO MUNICIPAL

DAIANA FRANK BRUXEL BOHRER
 ENG. CIVIL CREA/RS. 175692


SITUAÇÃO

DATA: MARÇO/2023

REVISÃO:


ESCALA: SEM ESCALA

PRANCHA: **03 - 05**

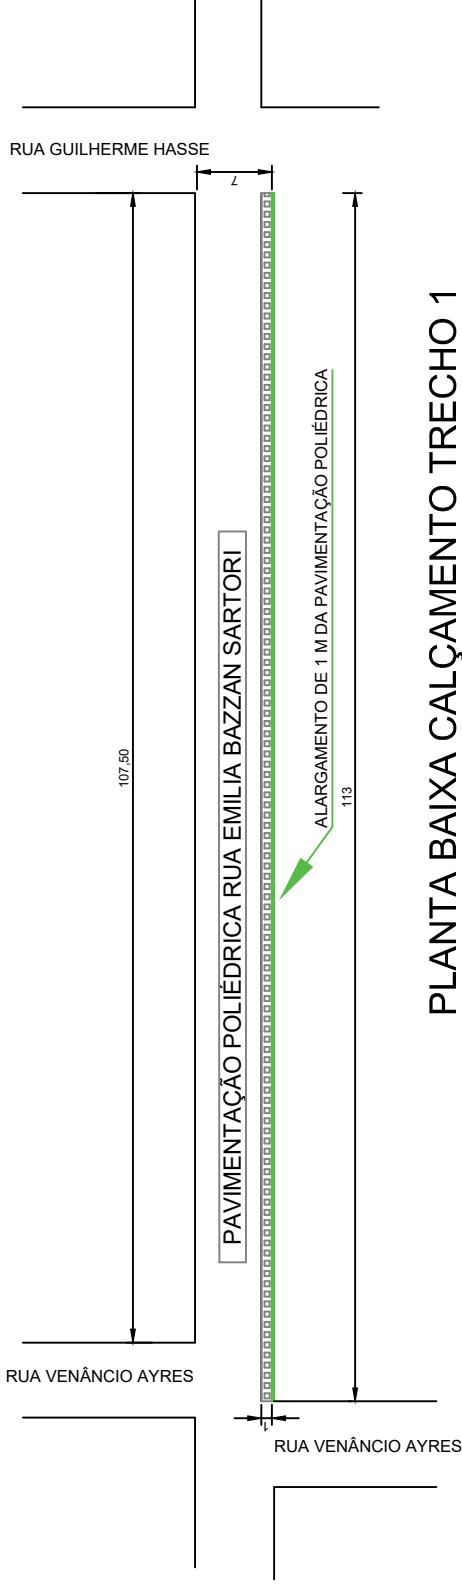

PLANTA BAIXA CALÇAMENTO TRECHO 1

PERFIL LONGITUDINAL

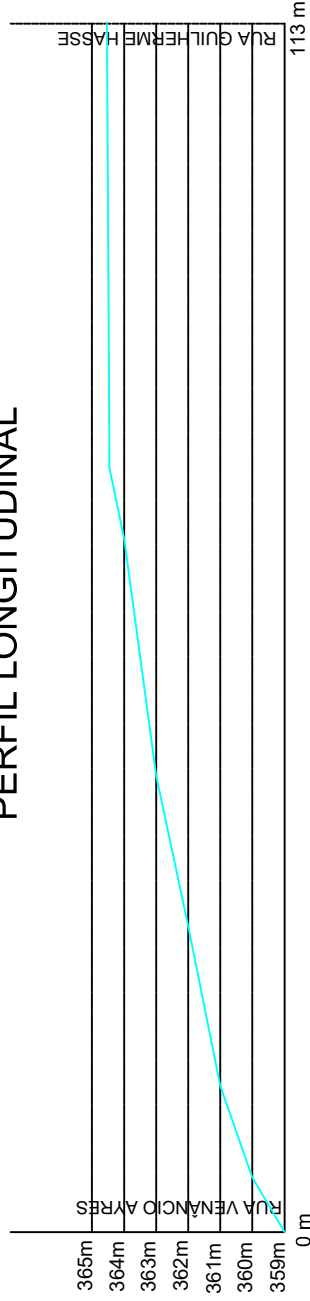


Esc. Ind.

Trecho 1


PAVIMENTAÇÃO POLIÉDRICA - AMPLIAÇÃO 1 METRO LARGURA

LOCAL: RUA EMILIA BAZZAN SARTORI - AUGUSTO PESTANA - RS	TIPO: PLANTA BAIXA
TRECHO: AMPLIAÇÃO TRECHO ENTRE AS RUAS VENÂNCIO AYRES E GUILHERME HASSE	DATA: MARÇO/2023
ÁREA TOTAL: 113 M ²	REVISÃO: ESCALA: SEM ESCALA
DARCI SALLETT PREFEITO MUNICIPAL	PRANCHA: 04 - 05
DAIANA FRANK BRUXEL BOHRER ENG. CIVIL CREA/RS 175692	

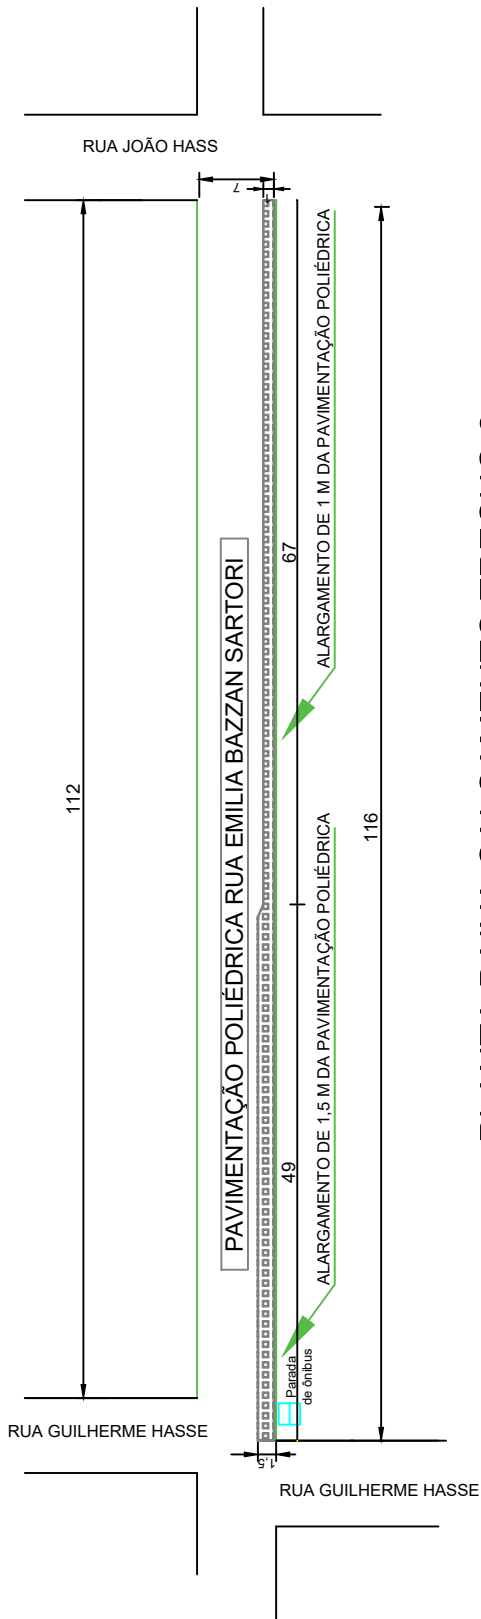

PLANTA BAIXA CALÇAMENTO TRECHO 2

PERFIL LONGITUDINAL

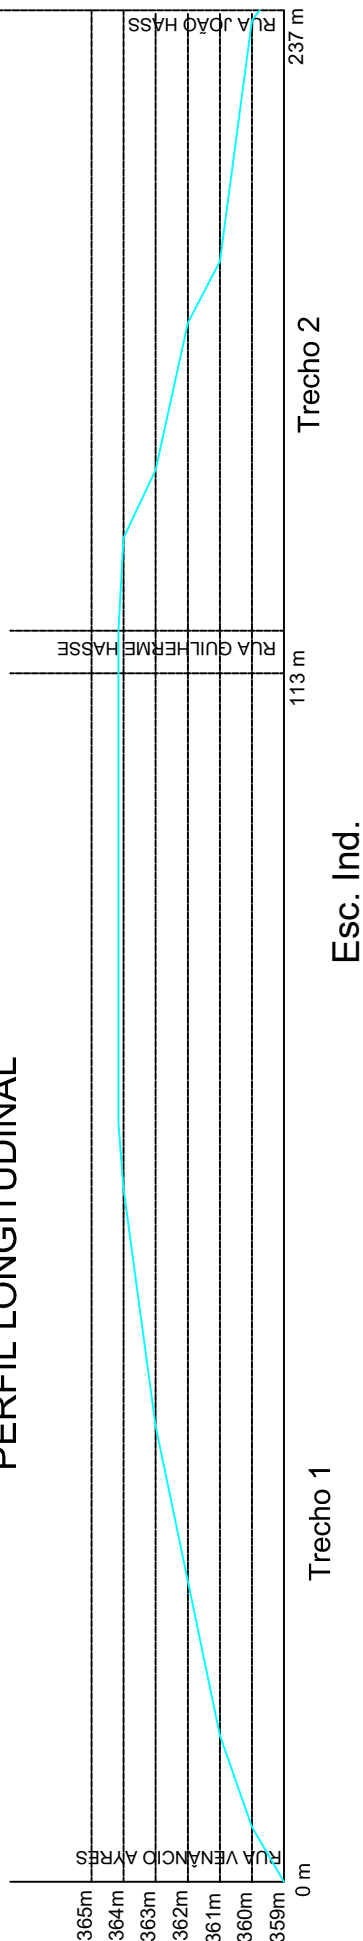

PAVIMENTAÇÃO POLIÉDRICA - AMPLIAÇÃO 1 METRO LARGURA

LOCAL:	RUA EMILIA BAZZAN SARTORI - AUGUSTO PESTANA - RS
TRECHO:	AMPLIAÇÃO TRECHO ENTRE AS RUAS GUILHERME HASSE E JOÃO HASS
ÁREA TOTAL:	140,50 M ²
TIPO:	PLANTA BAIXA
DATA:	MARÇO/2023
REVISÃO:	
ESCALA:	SEM ESCALA
PRANCHA:	05 - 05
DARCI SALLETT PREFEITO MUNICIPAL	
DAIANA FRANK BRUXEL BOHRER ENG. CIVIL CREA/RS 175692	