PAVIMENTAÇÃO ASFÁLTICA SOBRE CALÇAMENTO

RECAPEAMENTO ASFÁLTICO

ADEQUAÇÃO GREIDE

QUEBRA-MOLA

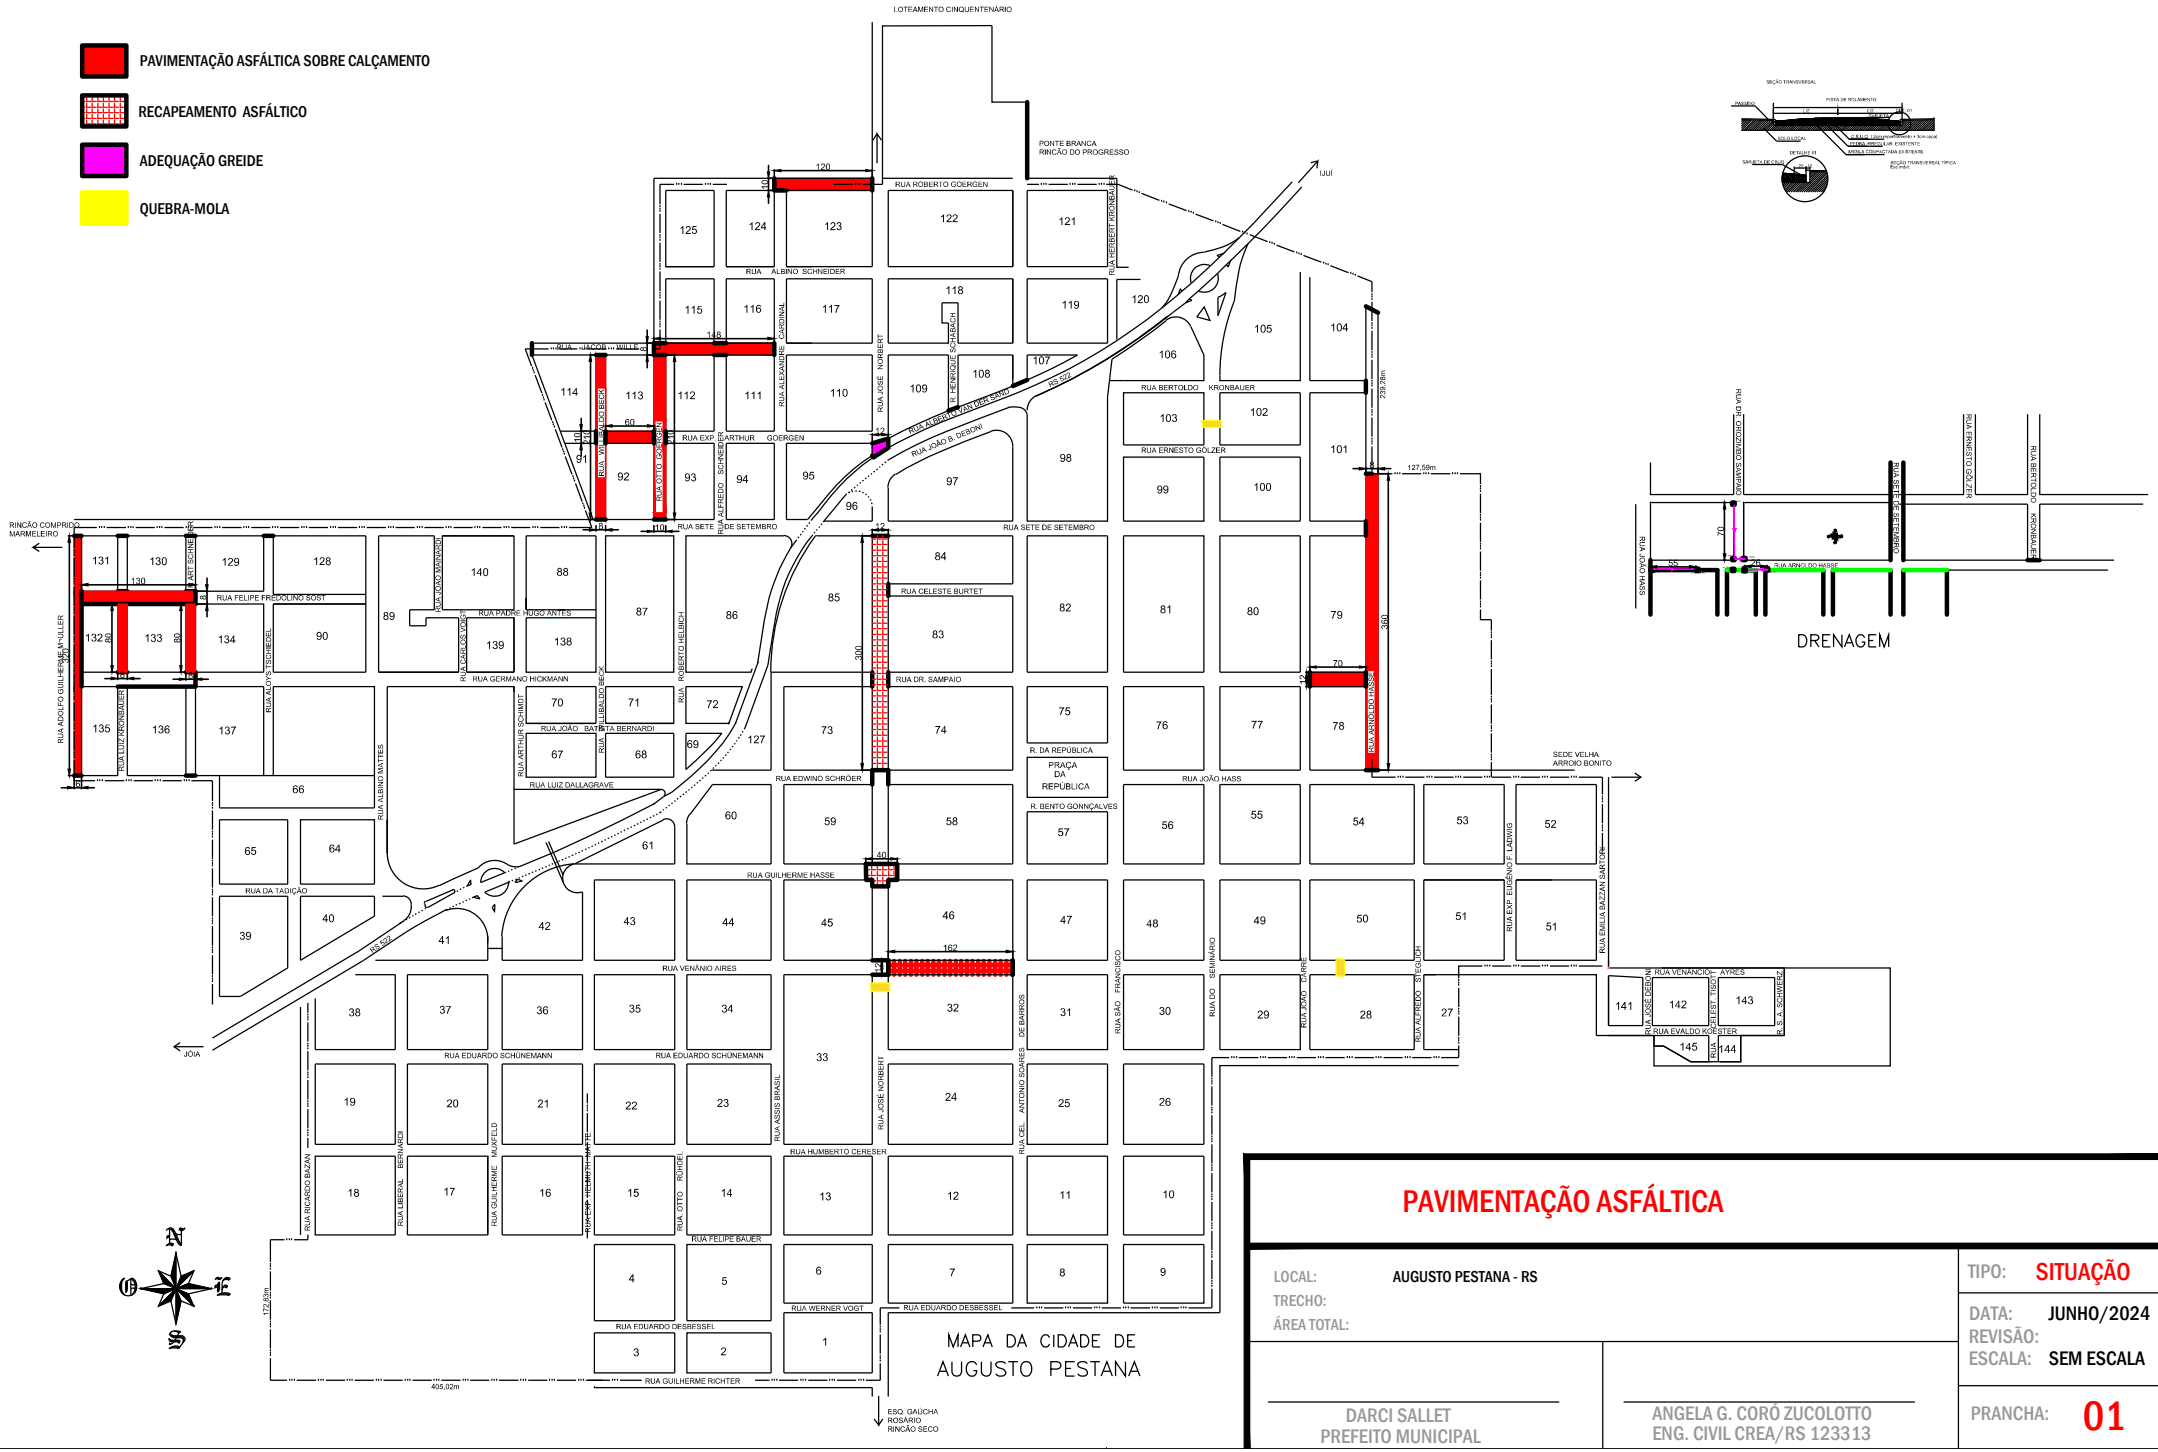

PAVIMENTAÇÃO ASFÁLTICA

LOCAL:	AUGUSTO PESTANA - RS	TIPO:	SITUAÇÃO
TRECHO:		DATA:	JUNHO/2024
ÁREA TOTAL:		REVISÃO:	
		ESCALA:	SEM ESCALA
DARCI SALLET PREFEITO MUNICIPAL	ANGELA G. CORÓ ZUCOLOTTO ENG. CIVIL CREA/RS 123313	PRANCHA:	01