



Rua Venâncio Aires

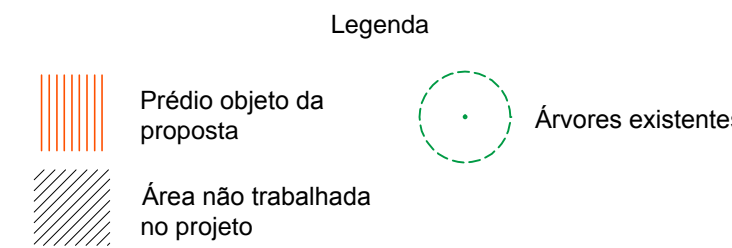

03 PLANTA DE IMPLANTAÇÃO
ESCALA 1:250

Rua Liberal Bernardi

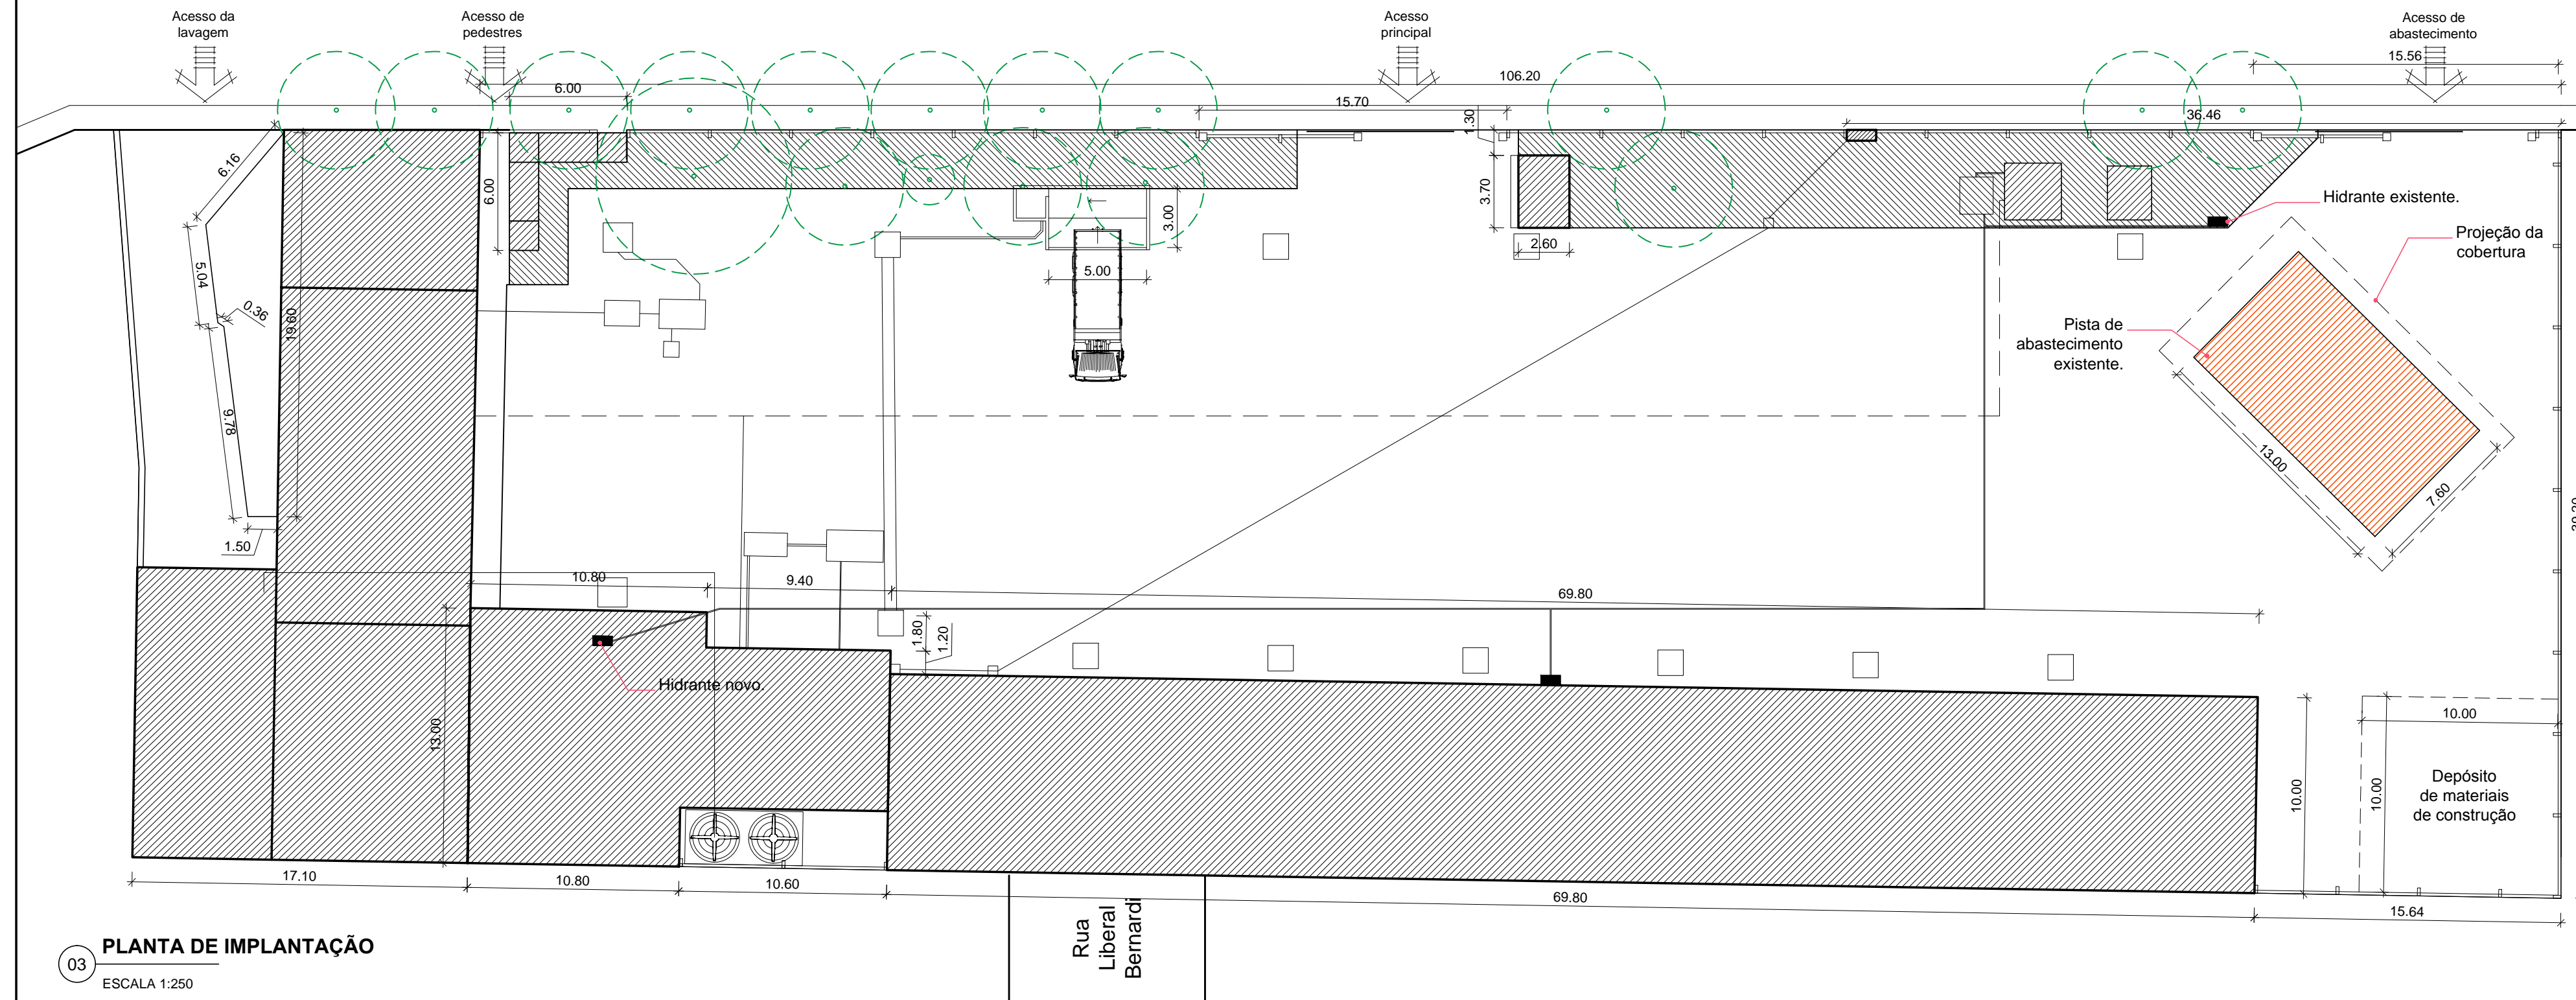

Rua Independência 110 Sala 24 • Santo Augusto - RS • (51) 3781-1965 • email: eng.eugenio.frizzo@gmail.com

Prancha	AR 01/02
Total de pranchas	01/05

Conteúdo				
ARQUITETÔNICO Planta de Implantação				
Obra	AMPLIAÇÃO E REFORMA DA SEDE DA SECRETARIA DE OBRAS			
Proprietário	Município de Augusto Pestana			
Endereço	Rua Venâncio Aires, 2712 Augusto Pestana - RS			
Resp. Téc.	Eng. Civil Eugenio Frizzo CREA-RS 37.544-D Arq. e Urb. Leonardo Postay Frizzo CAU-A-107991-3 Arq. e Urb. Bibiana S. M. da Rocha CAU-A-101076-0			
Escala	Área	Data	Desenho	Versão
Indicadas	108,68 m ²	Março/2017	Sandro	1-09/03

ESTE DESENHO É PROPRIEDADE DE FRIZZO ENGENHARIA E ARQUITETURA URBANISMO. NÃO PODE SER TRANSFERIDO, COPIADO, REPRODUZIDO, SEM A AUTORIZAÇÃO ESCRITA.